



# DIE UNSICHTBAREN STÄDTE



LM210/310\_LM120

HOYWOY  
Neustadt-Landschaft  
Hoyerswerda







Braunkohle-Tagebau Lausitz, 1960





VEB Gaskombinat „Schwarze Pumpe“, 1960





## Hoyerswerda













Planstadt Hoyerswerda Neustadt, ab 1956











**„In den letzten Jahren sind die Gruben abgesoffen. Merkwürdig, wie man sein Herz an diese öde Landschaft gehängt hat, an diese unmögliche Stadt... Die Kohle geht zu Ende, vielleicht ist Hoy in zwanzig Jahren eine Geisterstadt wie die verlassenen Goldgräber-Siedlungen.“**

**Brigitte Reimann, 1968**



Sprengung Kraftwerk „Schwarze Pumpe“ West, 2001






■ 10 000 Einwohner 1950

■ 25 000 Einwohner 1960

■ 60 000 Einwohner 1970


■ 70 000 Einwohner 1980

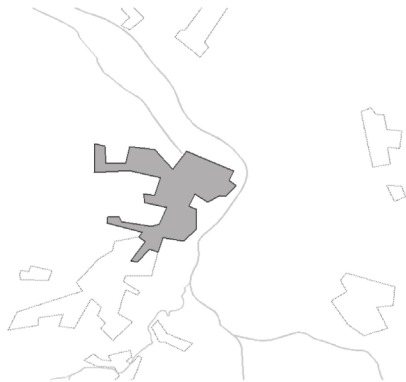

*Ausgangssituation*



*Altstadterweiterungen ab 1955*


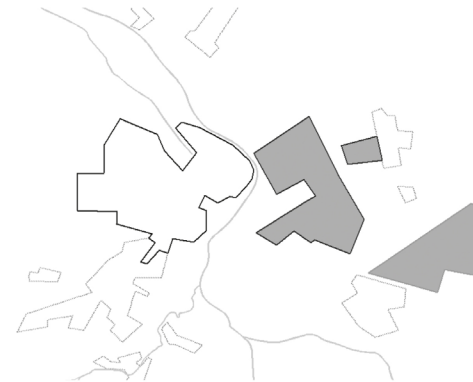


*Planstadt Neustadt ab 1957*




*Neustadterweiterungen bis 1989*



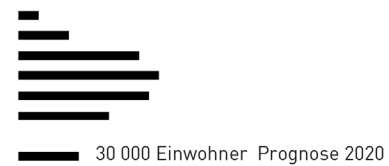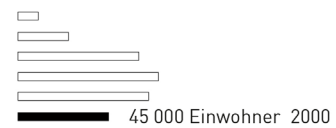

*Stadterweiterungen nach 1990*

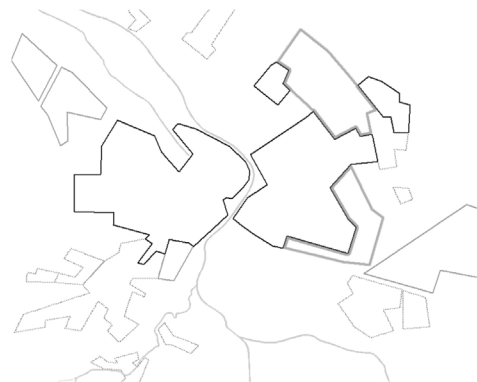


*Geplanter Rückbau*




*Prognosen*



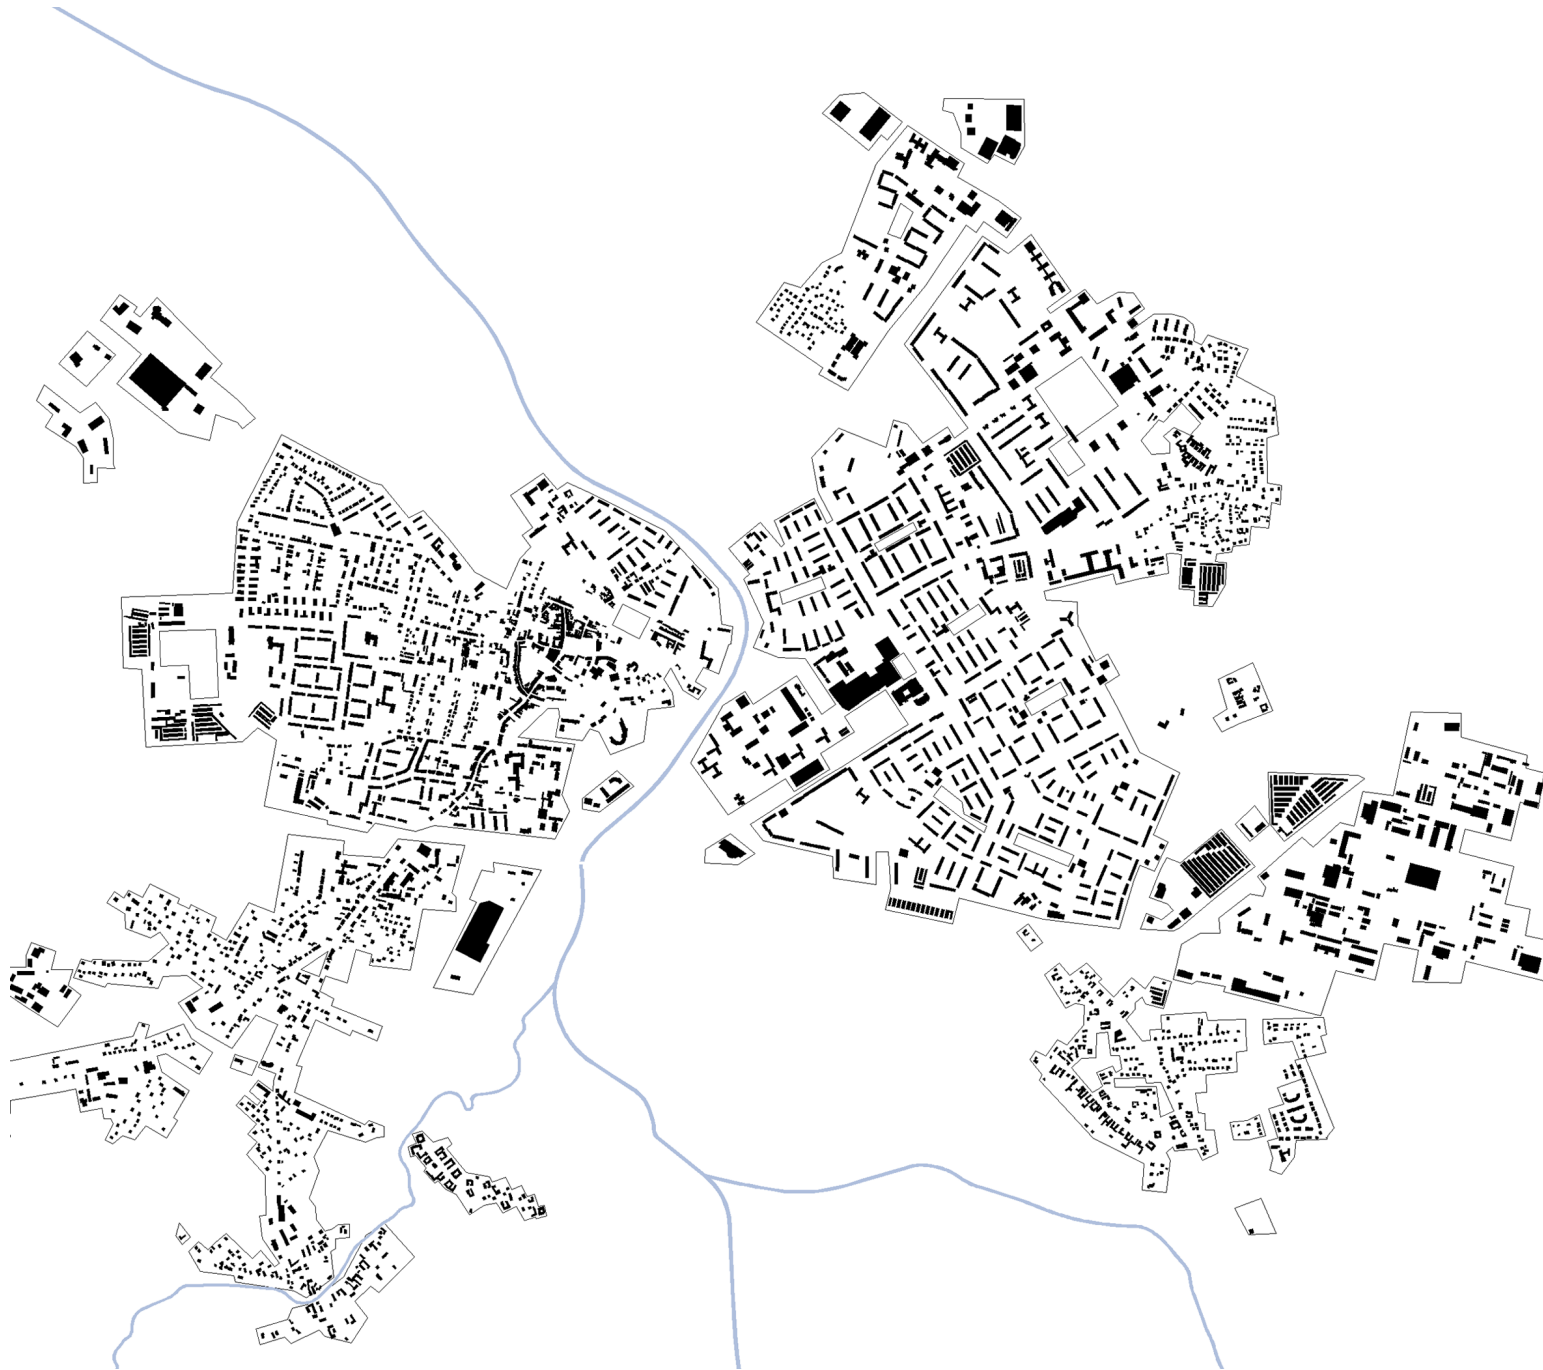



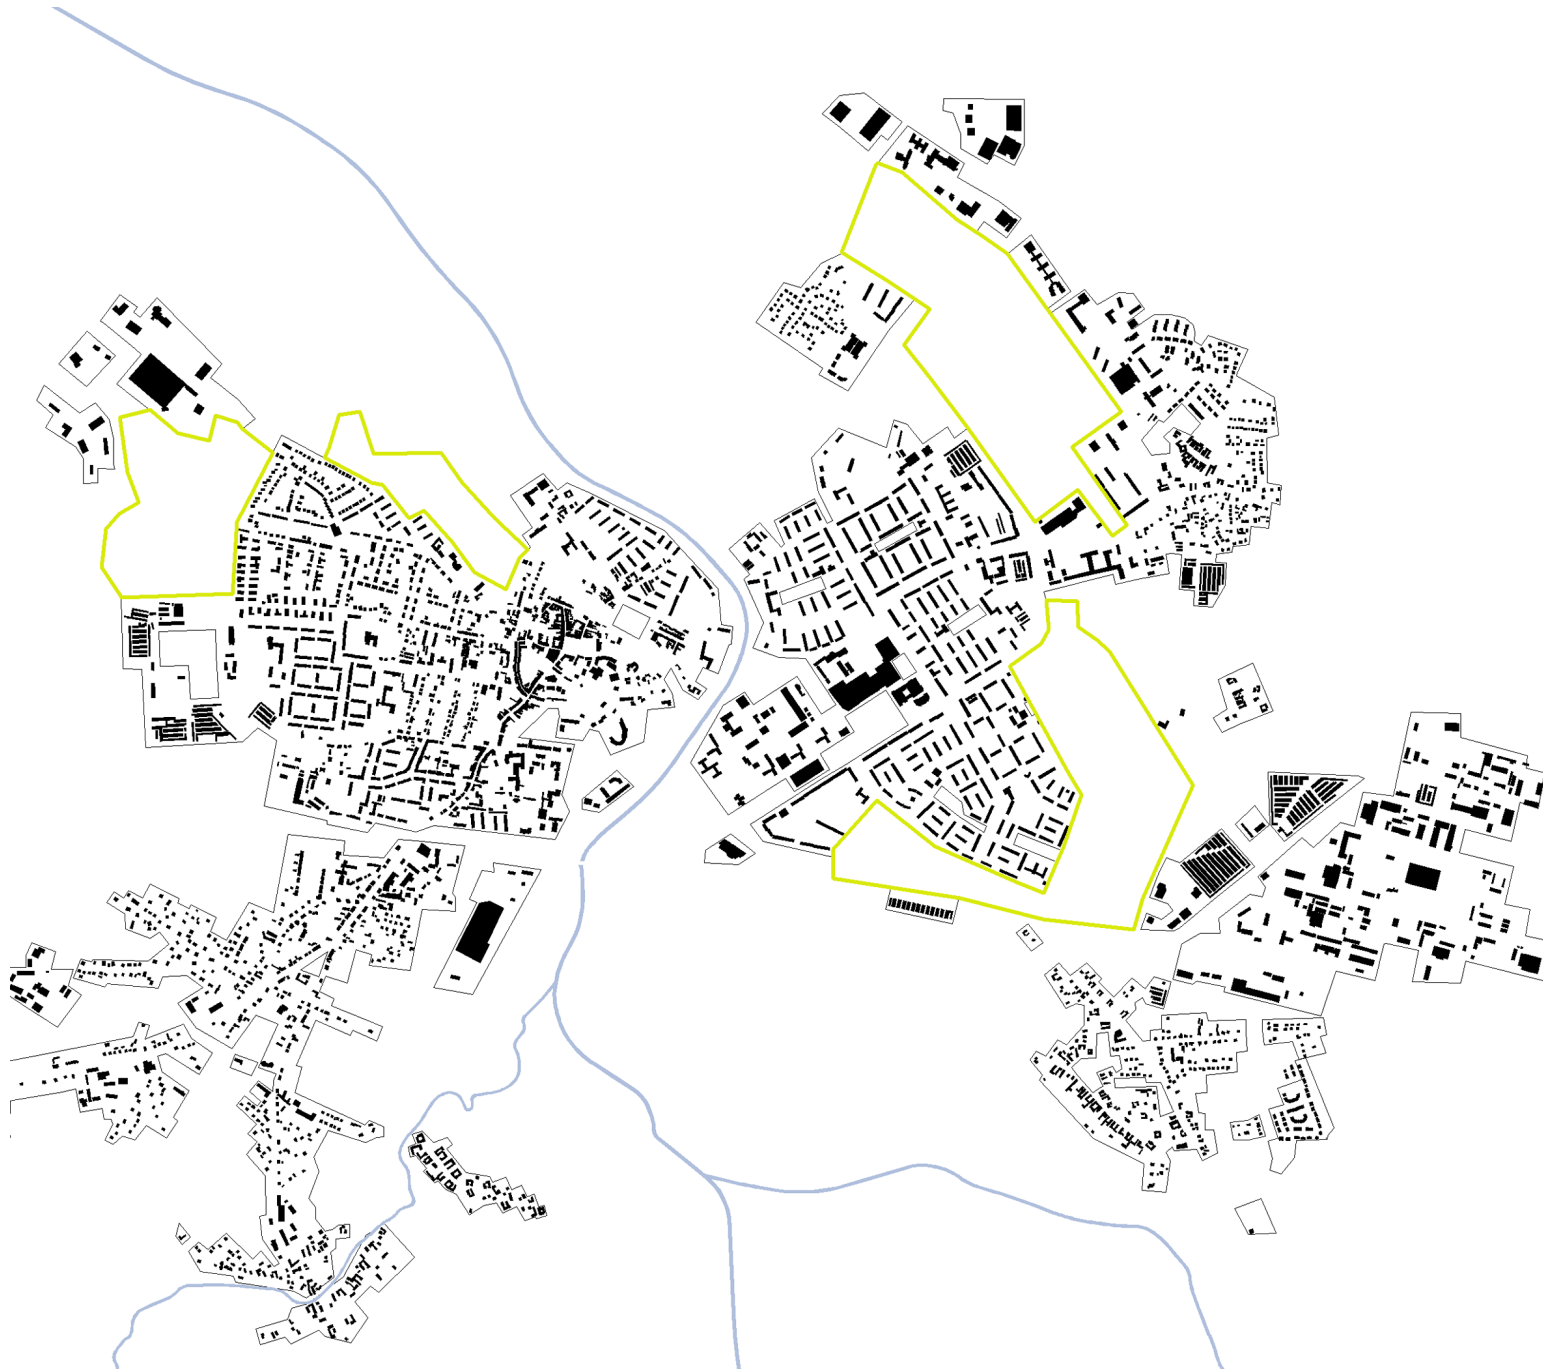























































## AUFGABENSTELLUNG

Entwickeln Sie ein gestalterisches Leitkonzept, welches schwerpunktmäßig die neue periphere Stadtlandschaft auf den ehemaligen Rückbauflächen am östlichen Stadtrand Hoyerswerda Neustadts betrachtet. Definieren Sie, in welchem Zusammenhang die *Neustadt-Landschaft Hoyerswerda* mit den Freiflächen im Zentrum sowie mit vorhandenen innerstädtischen Grünverbindungen als auch mit angrenzenden Stadt- und Landschaftsstrukturen zukünftig stehen kann.

Zentrales Anliegen ist es, die Stadt Hoyerswerda im schwierig zu vermittelnden Stadtumbauprozess zu unterstützen und die Weichen für eine zukunftsorientierte Stadtentwicklung zu stellen. Insbesondere durch das Aufzeigen von Qualitäten und Potentialen soll der Blick weg vom Verlust eines gewohnten Stückes Stadt hin zu den Chancen für eine zukünftige Entwicklung Hoyerswerdas gelenkt werden.

Die *Neustadt-Landschaft Hoyerswerda* soll in ihrem städtebaulichen und landschaftlichen Kontext untersucht und ihr heutiger Status quo mit seinen Potentialen aufgezeigt werden. Gesucht werden Konzepte zur Transformation des Areals von einem ehemaligen Stadtteil zu einer qualitativ hochwertigen peripheren Stadtlandschaft mit neuen Nutzungsmöglichkeiten, intensiv und extensiv genutzten Bereichen, mit hoher räumlicher und gestalterischer Qualität und minimalem Pflegeaufwand.

Es sollen, aus der Analyse abgeleitete Aussagen zur Intensität und Art der neuen Nutzungsangebote getroffen werden. Darüber hinaus müssen, neben der Aufwertung der Fläche für die Naherholung, auch die überörtlichen Verknüpfungen mit nahegelegenen Stadt- und Landschaftsstrukturen verbessert werden. Berücksichtigt werden sollen dabei auch die Anforderungen lokaler Akteure und möglicher Prozesse zur Umsetzung der Maßnahmen.

Der Entwurf soll prozesshaft entwickelt, bis ins Detail durchgearbeitet und mit einer hohen Aussagedichte zu verwendeten Materialien, Vegetation sowie Wasser- und Pflegemanagement verdichtet werden.

Keywords:

Peripherie, öffentlicher Raum in der Peripherie, Stadtumbau, Urbane Wälder, Urbane Landwirtschaft, Wassermanagement, Pflegemanagement, Ökologie und Stadtklima, nachhaltige Waldbewirtschaftung, Energieversorgung, Naherholung, Aneignung, Zwischennutzung, ...



## LEISTUNGEN

- Analyse in geeigneten Maßstäben und Darstellungen
- Piktogramme, graphische Darstellungen und textliche Erläuterungen
- Freiraumplanerisches Konzept (M 1:10.000 - 1:1.000)
- Vertiefungen im geeigneten Maßstab (M 1:500 - 1:200)
- Detaillierungen im geeigneten Maßstab (M 1:100 - 1:50)
- Schnitte, Ansichten
- räumliche Darstellungen und/ oder Modell

## ABGABE

- 1 x Plansatz in Originalgröße  
in einer transparenten DIN A3-Mappe:
- 2 x Plansatz verkleinert (DIN A3)
- 2 x Erläuterungstext (DIN A4)
- 2 x Kurztext (DIN A4, 1 Seite)
- 1 x Entwurfsbuch (nur LM310)
- 1 x CD mit allen o.g. Abgabeleistungen als pdf
- Nutzungsvereinbarung (Formular)

## PLANGRUNDLAGEN

neu: INSEK 2008, FNP 2006, Studie „Neue Freiräume Hoyerswerda“ 2008, Stadtgrundkarte 2020, SEKo 2013 und Fortschreibung 2016  
alt: Baumbestand (vwX, 2007), BMP (Biotop Management Plan, 1997), Eigentum (dwg, 2007), FNP (Flächennutzungsplan, 2006), Historische Karten (1912, 1933), INSEK (Integriertes Stadtentwicklungskonzept: INSEK Wirtschaft, 2004; INSEK Wohnen, 2003), Kleingärten (2007), LP (Landschaftsplan, 2006), Luftbilder (1953, 2007), öffentliches Grün (2007), Rückbaustrategie (2007), Schwarzplan (dwg, 2005), SEKo

(Stadtentwicklungskonzept, 2005), Stadtgrundkarte (dwg, vwX, 2007), TK10 (Topographische Karte 1:10.000, 2007)

## LITERATUR

zu Hoyerswerda:

Richter, Felix (2020): *Das neue Hoyerswerda. Ideenhaushalt, Aufbau und Diskurs der zweiten sozialistischen Stadt der DDR*. urbano-phil Verlag Berlin

Reimann, Brigitte (2007): *Franziska Linkerhand*. Aufbau Verlag Berlin

weiterführende Literatur zum Thema:

Oswalt, Philipp (2004/2005): *Schrumpfende Städte*. Band 1 und 2. Hatje Cantz Verlag

Kil, Wolfgang (2004): *Luxus der Leere. Vom schwierigen Rückzug aus der Wachstumswelt*. Verlag Müller + Busmann KG Wuppertal

Studio Tom Emerson (2012): *Forst Atlas + Projects*. ETH Zürich

## FOTOGRAFIE

Boness, Stefan (2012): *Hoyerswerda. Die schrumpfende Stadt*. Jovis Verlag Berlin

## FILM

Dresen, Andreas (2018): *Gundermann*. Pandora Film Produktion in Kooperation mit Kineo Filmproduktion, RBB, ARTE

Lienig, Dirk; Heth, Dirk; Winkler, Olaf (2018): *Wenn wir erst tanzen*. Film-Festival Cottbus



**WORKSHOP 1 +  
EXKURSION IBA SEE  
12.-14.11.2020**

**WORKSHOP 2 + 1. ZWP  
03.-04.12.2020**





**WORKSHOP 1 +  
EXKURSION IBA SEE  
12.-14.11.2020**

**WORKSHOP 2 + 1. ZWP  
03.-04.12.2020**





# EXKURSION IBA SEE 14.11.2020





## TERMINE

Donnerstag: ab 13:00 Uhr

Lehrform: *Blended Learning/ Integriertes Lernen*  
(Kombination von Präsenz-LV und E-Learning)  
*digital synchron über GoToMeeting:*  
<https://gotomeet.me/AnneOberritter>  
Präsenz-LV an der TU Dresden

**2 Workshops (12.-14.11.2020 und 03.-04.12.2020)**  
**in der Kulturfabrik Hoyerswerda**

29.10. Einführung  
*digital synchron*

05.11. Konsultation Analyse/ Thema  
*digital synchron*

12.-14.11. Workshop 1 + Exkursion IBA See  
Kulturfabrik Hoyerswerda

19.11. Konsultation Analyse/ Konzept  
*digital synchron*

26.11. Konsultation Analyse/ Konzept  
*digital synchron*

03.-04.12. Workshop 2 + 1. ZWP Analyse/ Konzept  
Kulturfabrik Hoyerswerda

10.12. Konsultation Konzept/ Entwurf  
*digital synchron*

17.12. Konsultation Konzept/ Entwurf  
*digital synchron*

-

07.01. PIN-UP Entwurf  
TU Dresden

14.01. Konsultation Entwurf/ Details  
*digital synchron*

21.01. Konsultation Entwurf/ Details  
*digital synchron*

28.01. Endpräsentation  
TU Dresden/ Kulturfabrik Hoyerswerda

05.02. Abgabe  
TU Dresden, HÜL/O 555

Der Ablauf gilt unter Vorbehalt und richtet sich insbesondere nach der allgemeinen und regionalen Entwicklung der Corona-Pandemie.

Einzelarbeit/ Gruppenarbeit in 2er-Gruppen

### LM210/310

Vertiefungsprojekt Landschaftsarchitektur  
Arbeitsaufwand: 360h  
Bearbeitungszeit: 29.10.2020 bis 05.02.2021

### LM120

Anpassungs-/ Vertiefungsmodul Landschaftsarchitektur  
Arbeitsaufwand: 270h  
Bearbeitungszeit: 26.11.2020 bis 05.02.2021



FRAGEN ?