

RÜCK-BAU-SCHAU

Ein Reallabor zu Bauprodukt-Kreisläufen am Bau





Team

Rück-Bau-Schau

Phase 0 Vorbereitung

Phase 1 Rückbau-Workshops

Phase 2 Ausstellung im ZfBK

Phase 3 Doku & Verstetigung

Ausblick






Phase 0







Inventur

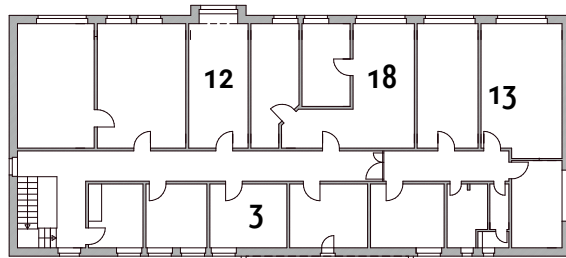


Obergeschoss

2 & 7

15

4

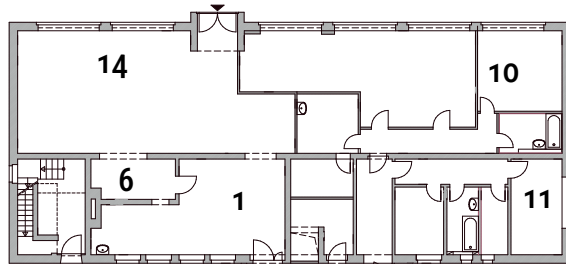

Erdgeschoss

5 & 19

20

17

8

16

9



1 Terrazzo-
fliesen



2 Beschläge



3 Waschbecken



4 Betonstein-
Dachziegel



5 WC



6 Wandfliesen



7 Teppich



8 Holz-Falttüre




9 Leuchten



10 Trockenbau



11 Fenster

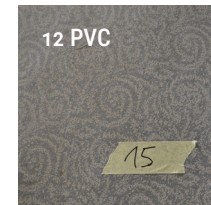

12 PVC



13 Türen




14 Heizkörper



15 Regenrinne



16 Glasbauste-
ne

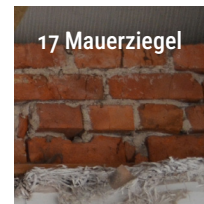

17 Mauerziegel



18 Schalter &
Dosen




19 Wanne



20 Porenbeton




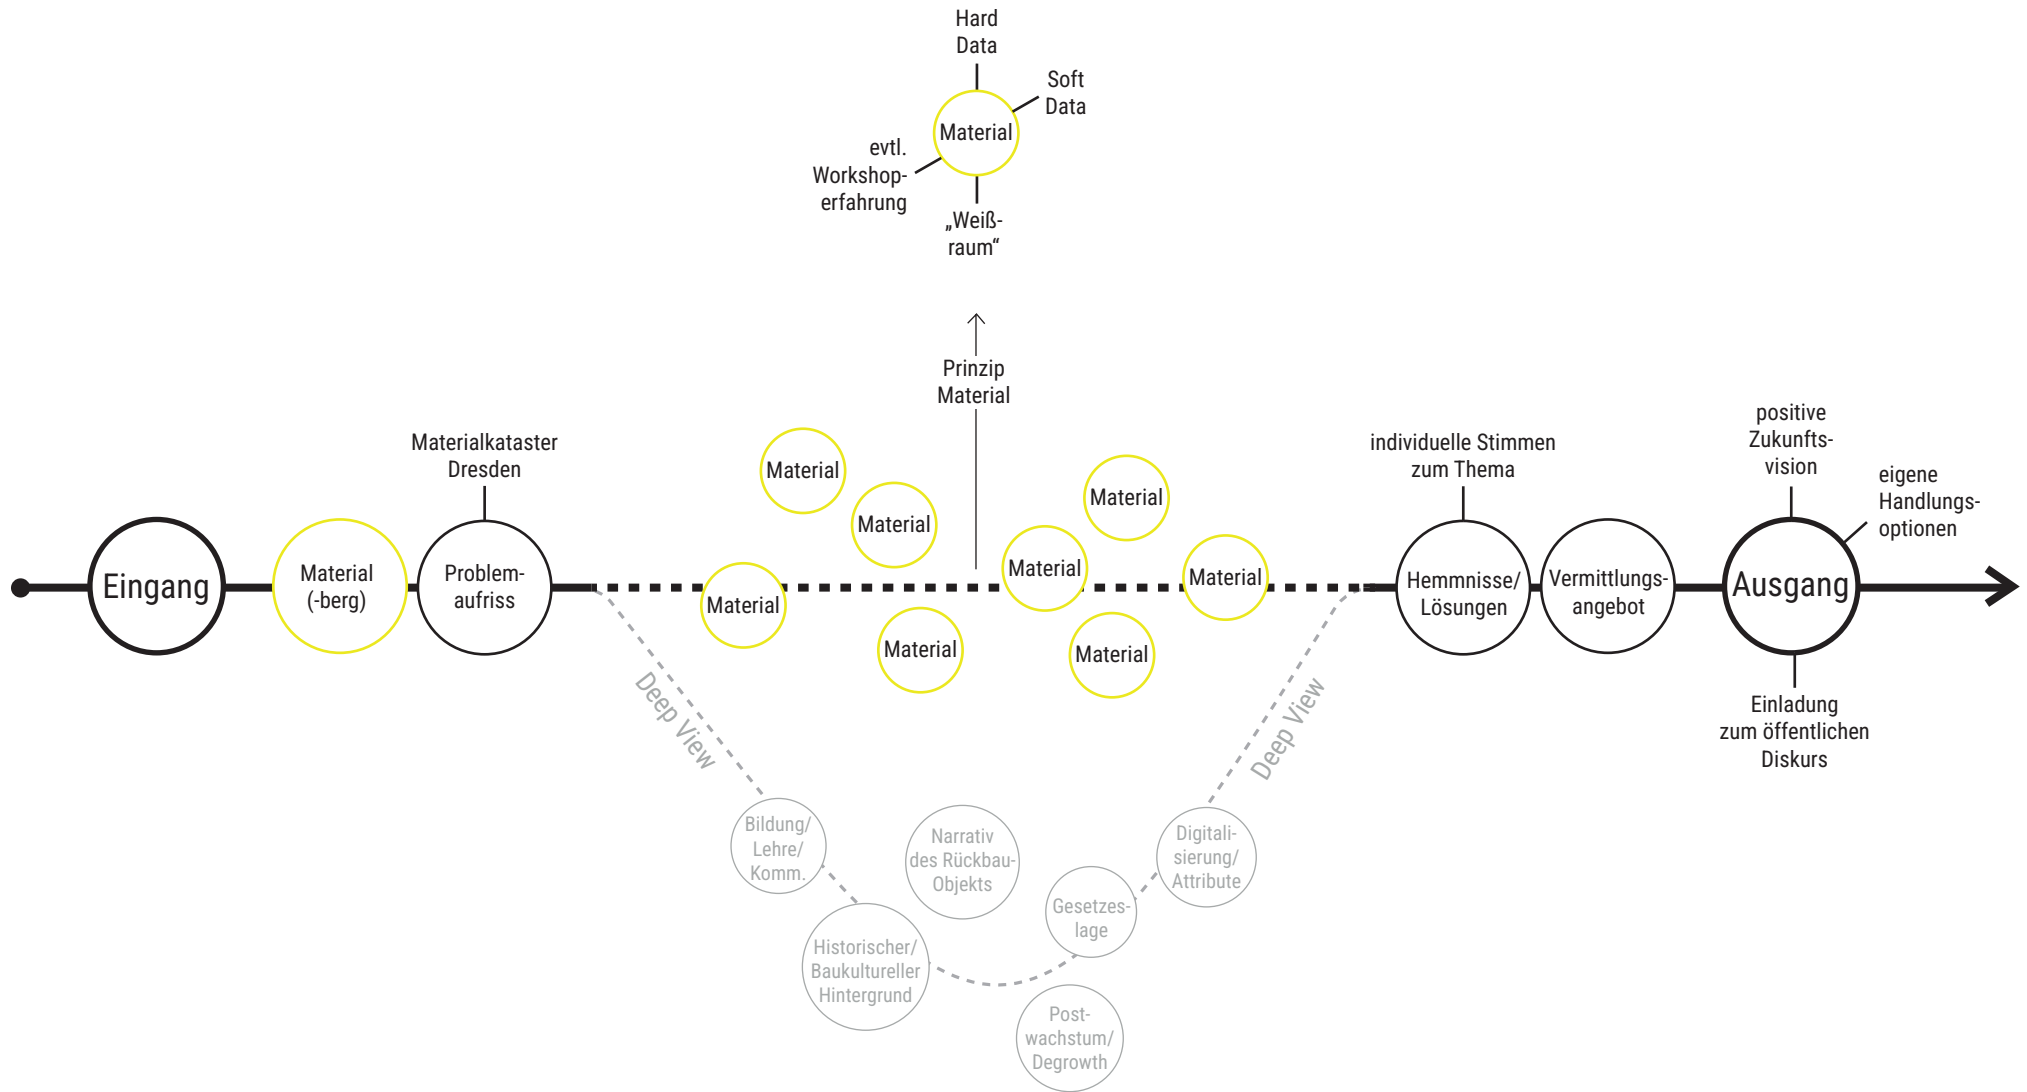


Rückbau-Workshops




Input



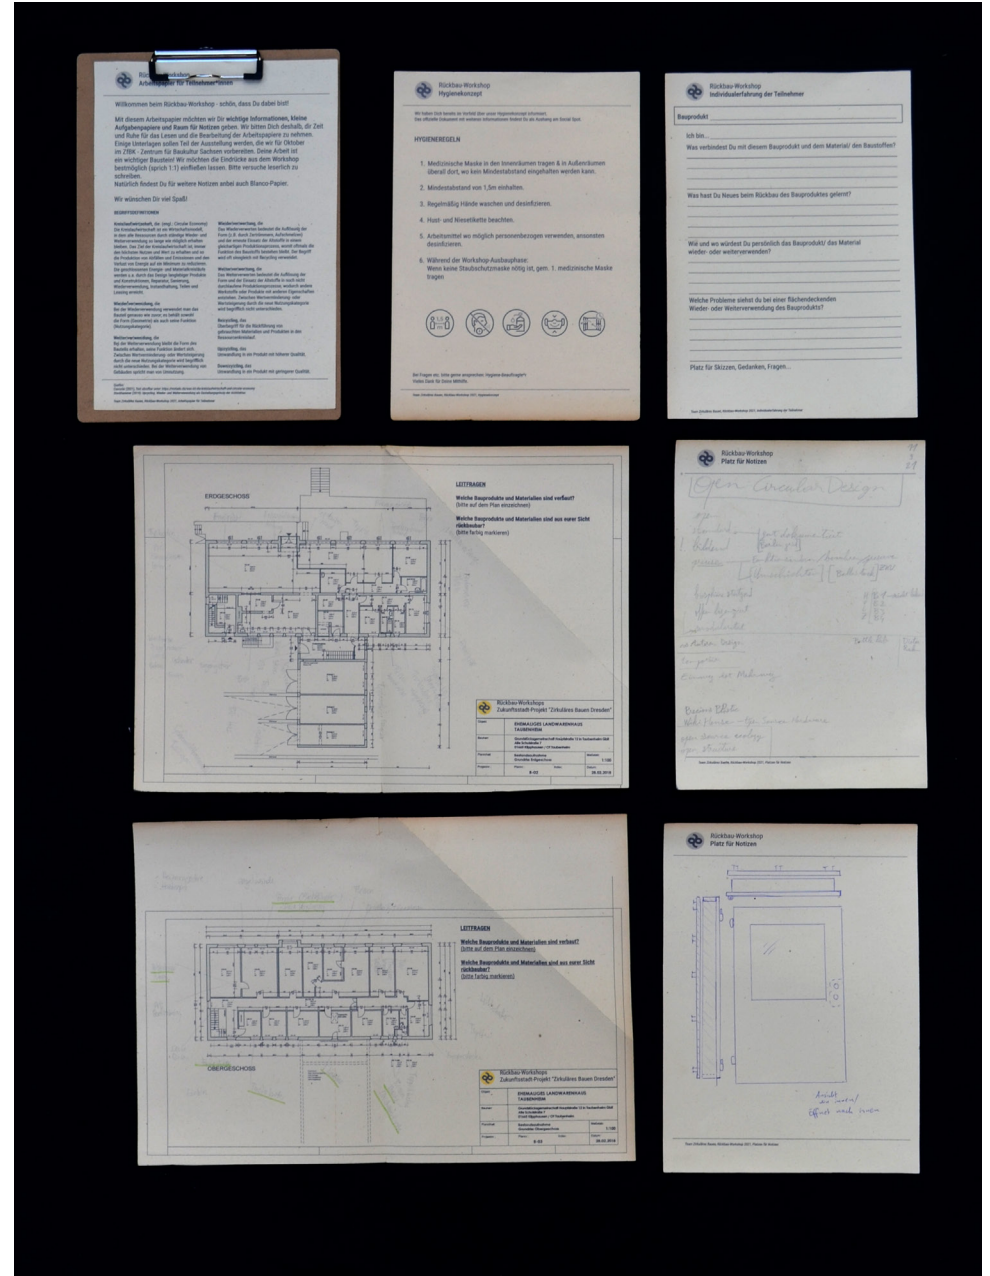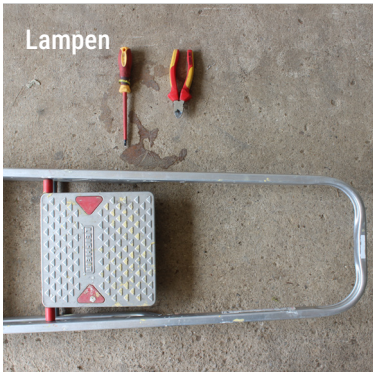

ERDGESCHOSS

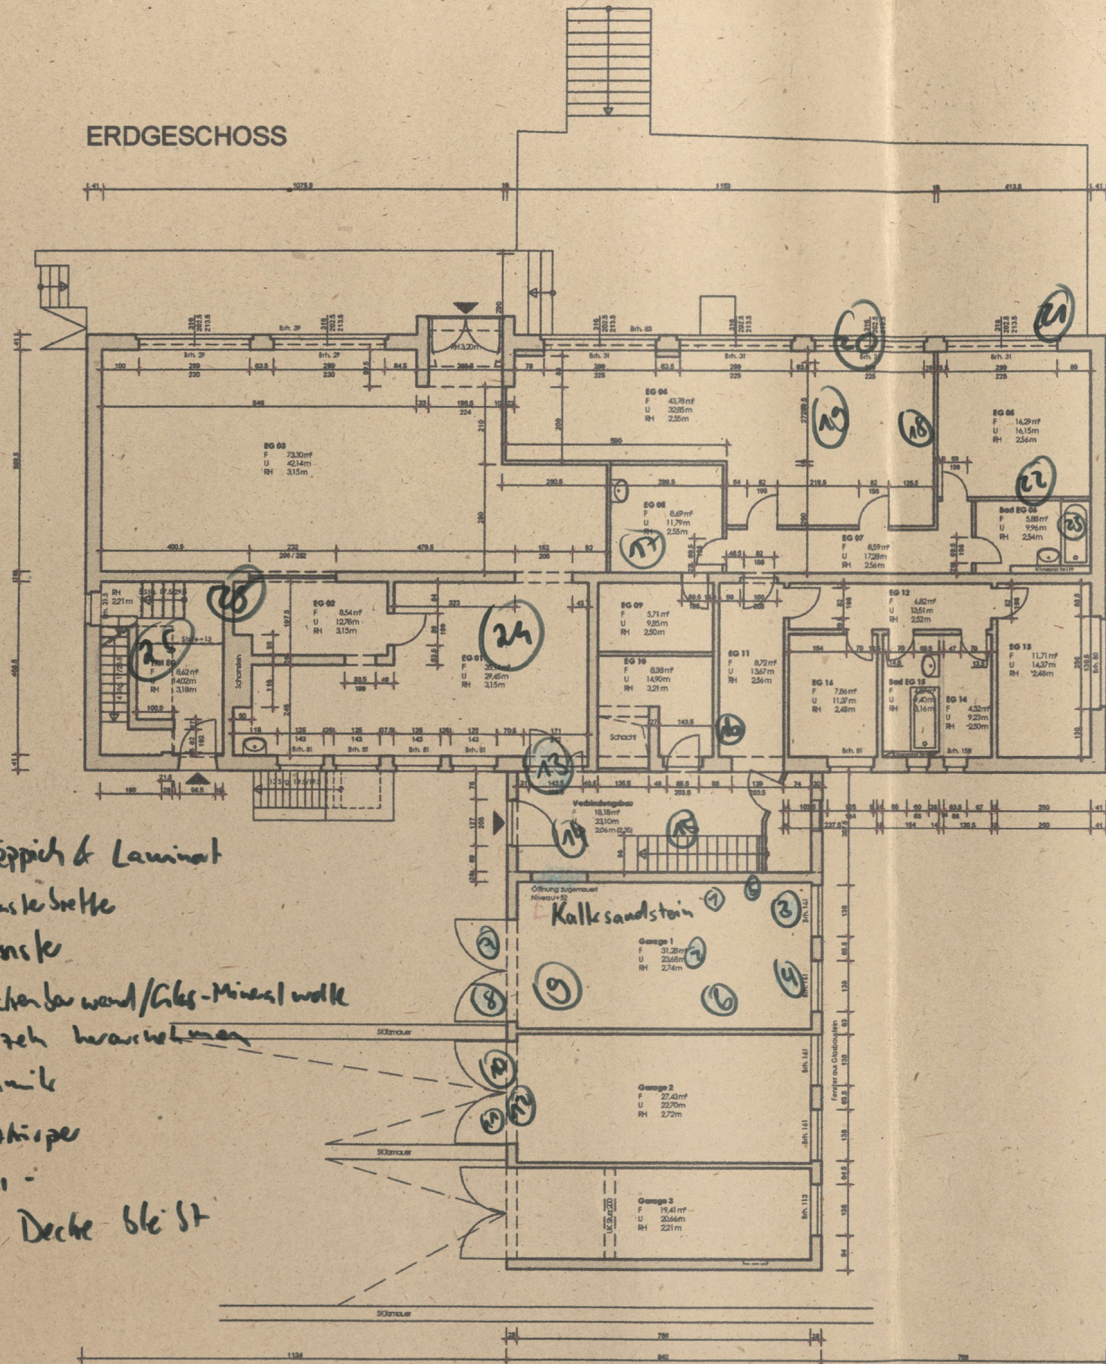

- 19 Teppich & Laminat
- 20 Fensterbrette
- 21 Fenster
- 22 Trockenbauwand/Gips-Mineralwolle einzeln herausnehmen
- 23 Keramik
- 24 Heizkörper
- 25 -
- 26 Stb. Decke bleibt

LEITFRAGEN

Welche Bauprodukte und Materialien sind verbaut?
(bitte auf dem Plan einzeichnen)


Welche Bauprodukte und Materialien sind aus eurer Sicht rückbaubar?
(bitte farbig markieren)

- 1 Rückbau möglich, Zustand OK, im besten Fall Standardmaße
- 2 Leuchstoffröhre + Fassung, kann nochmal eingebaut werden
- 3 Türen + Fenster, bei Standardmarken ist der Wiedereinbau möglich
- 4 Gipsbausteine
- 5 Kupferrohr
- 6 Elektroklempner +
- 7 Holz Türen / Tore
- 8 Metallrinne / Schneefang
- 9 Ziegel
- 10 Vogelgehoir
- 11 Holzverkleidung
- 12 Metallenes Türband
- 13 Türen
- 14 Steinfliese
- 15 Stahlgeländer
- 16 Elektroklempner
- 17 Küchenfliesen
- 18 Trockenbauwand

Rückbau-Workshops Zukunftsstadt-Projekt "Zirkuläres Bauen Dresden"		
Objekt	EHMALIGES LANDWARENHAUS TAUBENHEIM	
Bauherr	Grundstücksgemeinschaft Hauptstraße 12 in Taubenheim GbR Alte Schulstraße 7 01665 Klipphausen / OT Taubenheim	
Planinhalt	Bestandsaufnahme Grundriss Erdgeschoss	Maßstab: 1:100
Projektnr.:	Plannr.: B-02	Index: Datum: 28.02.2018



Hands-On

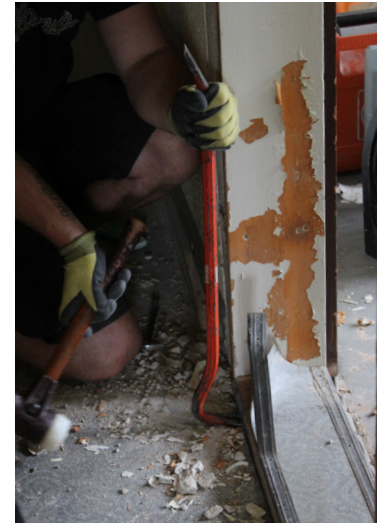



Hands-On





Nr.	Bauprodukt	Menge (Stk)	Länge (m)	Breite (m)	Höhe (m)	Einzelgewicht (kg)	Gesamtgewicht (kg)	Vermittlung (Achtung, Spoiler!)
1	Garagentore Rahmen Garage	8 2		0,7 3	2,6 2,6	32 8	256 16	ja
2	Glasbausteine klein Glasbausteine groß	4 14	0,12 0,24	0,12 0,12	0,08 0,08	0,2 0,3	0,8 4,2	ja ja
3	Porenbetonsteine groß Porenbetonsteine klein	15 11	0,6 0,285	0,2 0,2	0,115 0,115	9 5	135 55	nein nein
4	Betonziegel Dach	36	0,425	0,33	0,06	4	144	nein
5	Terrazzo-Fliesen rot Terrazzo-Fliesen grau	15 43	0,3 0,3	0,3 0,3	0,03 0,03	7 7	105 301	ja ja
6	Fensterbank massiv schwarz Fensterbank massiv grau	1 1	0,035 0,04	0,15 0,15	1,26 1,23	15 15	15 15	ja ja
7	Wandfliesen Bad Wandfliesen Bad	33 2	0,2 0,2	0,2 0,245		0,2 0,2	33 2	nein nein
8	Wandfliesen Keramik	54	0,14	0,293	0,013	2,5	135	ja
9	Teppich	2,0 qm	0,3	0,3		1	2	nein
10	Gardinen Halterung Gardinen Textil	6 7	1,5 0,09				2 1	nein nein
11	Fenster klein Flügel Fenster klein Rahmen Fenster groß Flügel Fenster groß Rahmen	2 2 2 1	0,06 0,06 0,06 0,06	0,49 0,57 0,645 2,445	0,56 0,64 1,2 1,3	9 5 22 47	18 10 44 47	ja ja nein nein
12	Regenrinne Regenrinne Kniestück Regenrinne Ablauf Regenrinne Halterung	5 Teile 1 1 18	1,2-3,0					ja ja ja ja
13	Alubleche	11	0,98	0,18				ja
14	Vogelschutzgitter	5	1					ja
15	Schneefanggitter & Aufhängung	4	0,64-2,0	0,195			3	ja
16	Innentüren OG Blatt (Glas rosa) Innentüren OG Blatt (Glas weiß) Innentüren OG Zargen	2 3 5		0,86 0,86 2,03	1,93 1,93 0,895	16 16 5	32 48 25	ja ja ja
17	Bodenbelag (PVC)	1	3	3,7			8	nein

Nr.	Bauprodukt	Menge (Stk)	Länge (m)	Breite (m)	Höhe (m)	Einzelgewicht (kg)	Gesamtgewicht (kg)	Vermittlung (Achtung, Spoiler!)
20	Steckdosen & Lichtschalter	24						ja
21	Deckenspots Flur EG	6						ja
22	Keramikfassungen Rund Leuchten	10 10						ja ja
23	Glaslampe klein	1	0,1	0,17	0,8			ja
24	Plastiklampe Decke groß	1	0,1	0,2	1,27			ja
25	Glühbirne							ja
26	Lichtschalter Garage Schalter/ Steckdose Kombi Garage Abzweigungen Garage	3 1 9						ja ja ja
27	Türbeschläge (div. Modelle)	15					15	ja
28	Türspion	3					0,6	ja
29	Schaltschrank groß Schaltschrank klein	1 1	0,075 0,21	0,34 0,55	0,395 0,95	6 6	6 6	ja ja
30	Elektronischer Multiswitch	1						ja
31	Gegensprechanlage & Schaltschr. Hörer Gegensprechanlage	1 2	0,1	0,3	0,52			ja ja
32	Badewanne	2	1,7	0,74	0,4	30	60	ja
33	Waschbecken alt Waschbecken neu (rund)	3 3	0,44 0,43	0,575 0,54	0,15 0,16	20 20	60 60	ja nein
34	zugehörige Armaturen	Kiste					6	nein
35	Spülkasten	2	0,13	0,33	0,44		12	nein
36	Toilette	3	0,465	0,35	0,4	16	48	nein
37	5l-Warmwasserspeicher	1	0,2	0,265	0,4	5	5	ja
38	Spültisch Emaille	1	0,47	0,86	0,15	5	5	ja
39	Heizkörper groß Heizkörper klein	5 3	0,1 0,1	1 0,6	0,6 0,6	37 30	185 90	ja ja
40	Thermostatventile	Kiste					12	ja

Gesamt: 2291,6 kg



Output



Ausstellung im ZfBK





Einblicke









Material to go!



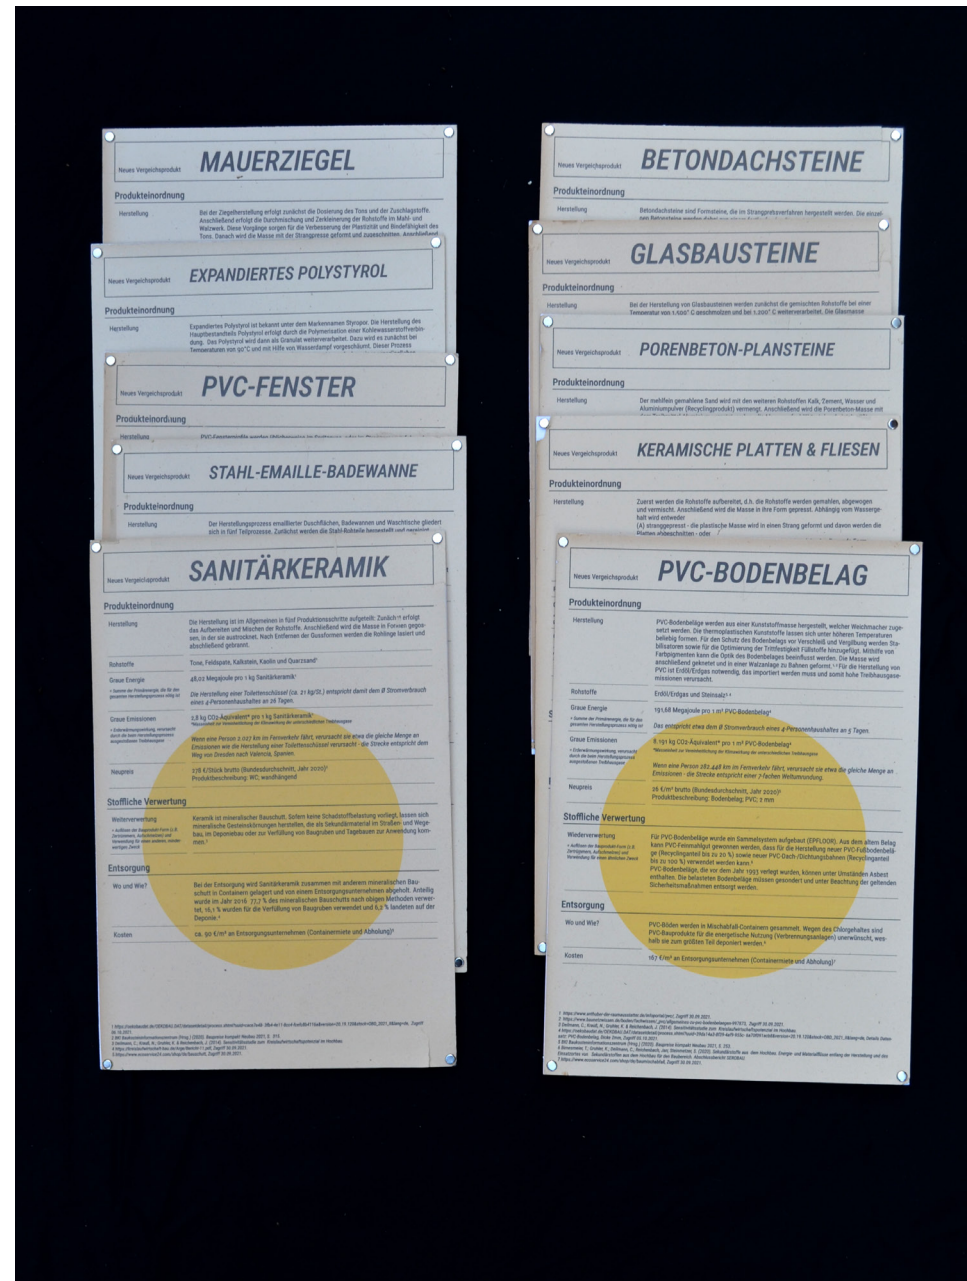





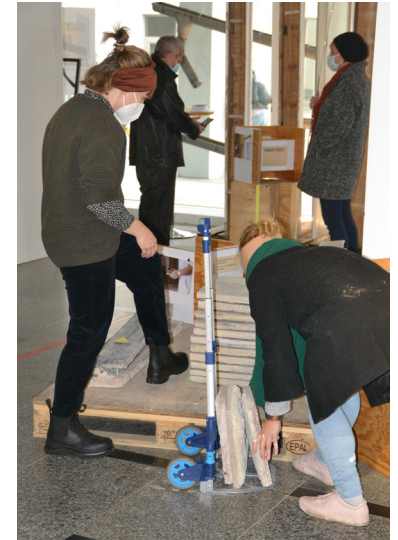

Ausblick




Second Lives

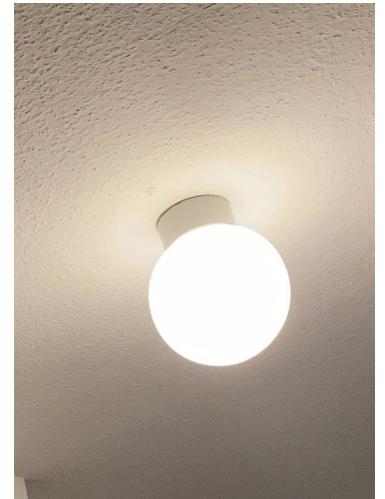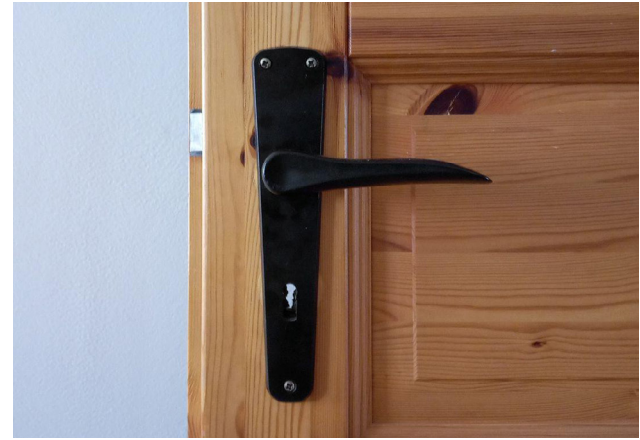



Das Drumherum

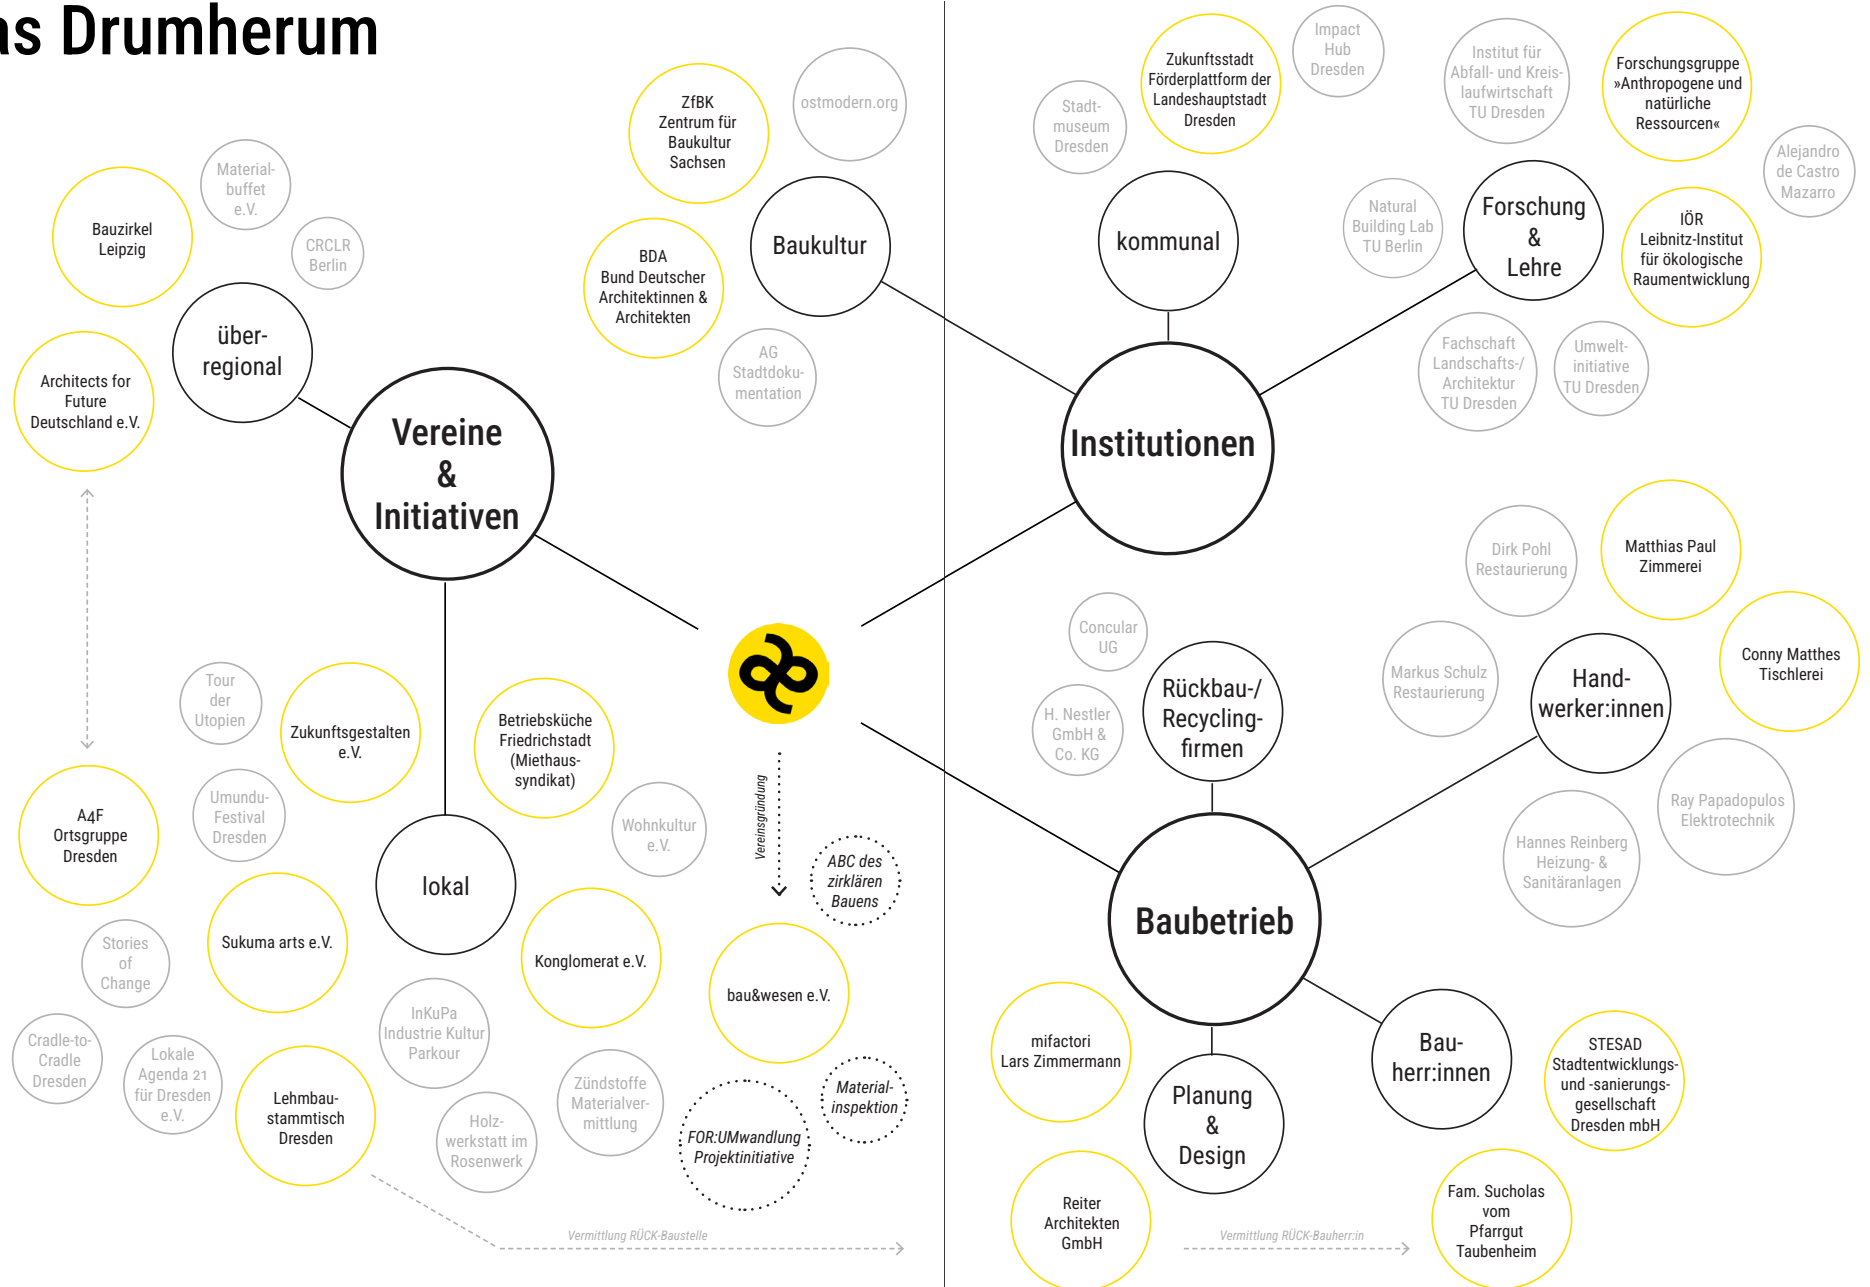

Danke.

RÜCK-BAU-SCHAU

Ein Reallabor zu Bauprodukt-Kreisläufen am Bau

