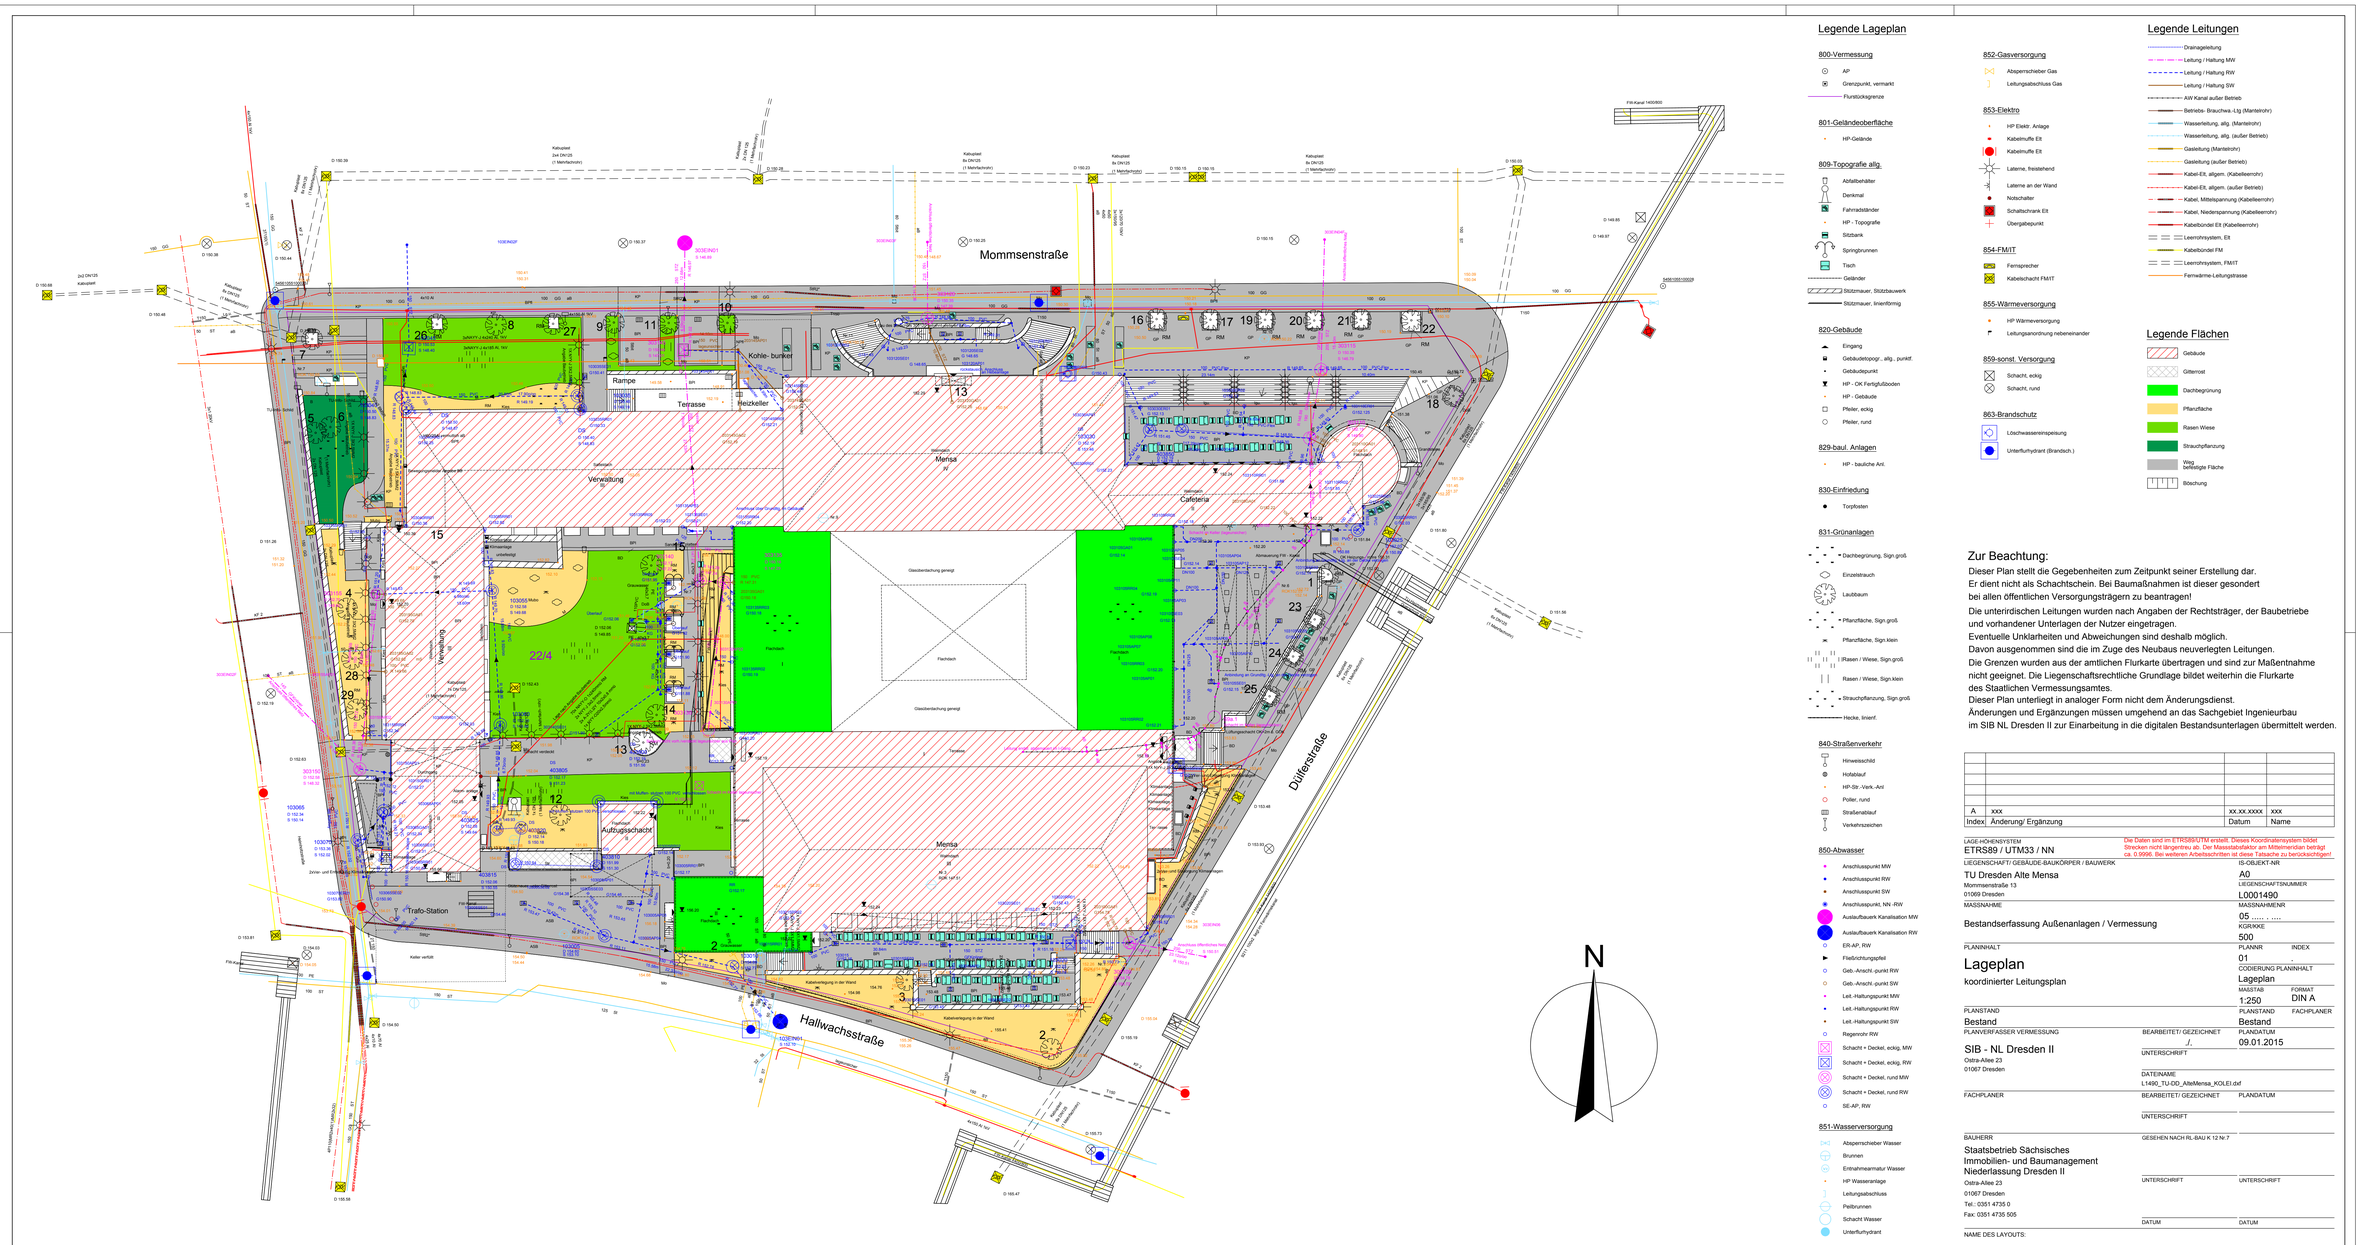

Legende Lageplan

800-Vermessung
- AP
- Grenzpunkt, vermarkt
- Flurstückgrenze

801-Geländeoberfläche
- HP-Gelände

809-Topografie allg.
- Abfallbehälter
- Denkmal
- Fahrradständer
- HP - Topografie
- Sitzbank
- Springbrunnen
- Tisch
- Geländer
- Stützmauer, Stützbauwerk
- Stützmauer, linienförmig

820-Gebäude
- Eingang
- Gebäudetopogr., allg., punktf.
- Gebäudepunkt
- HP - OK Fertigfußboden
- HP - Gebäude
- Pfeiler, eckig
- Pfeiler, rund

829-baul. Anlagen
- HP - bauliche Anl.

830-Einfriedung
- Torpfosten

831-Grünanlagen
- Dachbegrünung, Sign.groß
- Einzelstrauch
- Laubbaum
- Pflanzfläche, Sign.groß
- Pflanzfläche, Sign.klein
- Rasen / Wiese, Sign.groß
- Rasen / Wiese, Sign.klein
- Strauchpflanzung, Sign.groß
- Hecke, linienf.

840-Straßenverkehr
- Hinweisschild
- Hofablauf
- HP-Str. Verk.-Anl
- Poller, rund
- Straßenablauf
- Verkehrszeichen

850-Abwasser
- Anschlusspunkt MW
- Anschlusspunkt RW
- Anschlusspunkt SW
- Anschlusspunkt, NN -RW-
- Auslaufbauwerk Kanalisation MW
- Auslaufbauwerk Kanalisation RW
- EIR-AP, RW
- Fließrichtungspfeil
- Geb.-Anschl.-punkt RW
- Geb.-Anschl.-punkt SW
- Leit.-Haltungspunkt MW
- Leit.-Haltungspunkt RW
- Leit.-Haltungspunkt SW
- Regenrohr RW
- Schacht + Deckel, eckig, MW
- Schacht + Deckel, eckig, RW
- Schacht + Deckel, rund MW
- Schacht + Deckel, rund RW
- SE-AP, RW

851-Wasserversorgung
- Absperrschieber Wasser
- Brunnen
- Entnahmearmatur Wasser
- HP Wasseranlage
- Leitungsabschluss
- Peilbrunnen
- Schacht Wasser
- Unterflurhydrant

852-Gasversorgung
- Absperrschieber Gas
- Leitungsabschluss Gas

853-Elektro
- HP Elektr. Anlage
- Kabelmuffe Elt
- Kabelmuffe Elt
- Laterne, freistehend
- Laterne an der Wand
- Notschalter
- Schaltschrank Elt
- Übergabepunkt

854-FM/IT
- Fernsprecher
- Kabelschacht FM/IT

855-Wärmeversorgung
- HP Wärmeversorgung
- Leitungsanordnung nebeneinander

859-sonst. Versorgung
- Schacht, eckig
- Schacht, rund

863-Brandschutz
- Löschwassereinspeisung
- Unterflurhydrant (Brandsch.)

Legende Leitungen
- Drainageleitung
- Leitung / Haltung MW
- Leitung / Haltung RW
- Leitung / Haltung SW
- AW Kanal außer Betrieb
- Betriebs- Brauchwa.-Ltg.(Mantelrohr)
- Wasserleitung, allg. (Mantelrohr)
- Wasserleitung, allg. (außer Betrieb)
- Gasleitung (Mantelrohr)
- Gasleitung (außer Betrieb)
- Kabel-Elt, allgem. (Kabelleerrohr)
- Kabel-Elt, allgem. (außer Betrieb)
- Kabel, Mittelspannung (Kabelleerrohr)
- Kabel, Niederspannung (Kabelleerrohr)
- Kabelbündel Elt (Kabelleerrohr)
- Leerrohrsystem, Elt
- Kabelbündel FM
- Leerrohrsystem, FM/IT
- Fernwärme-Leitungstrasse

Legende Flächen
- Gebäude
- Gitterrost
- Dachbegrünung
- Pflanzfläche
- Rasen Wiese
- Strauchpflanzung
- Weg befestigte Fläche
- Böschung

Zur Beachtung:

Dieser Plan stellt die Gegebenheiten zum Zeitpunkt seiner Erstellung dar.
Er dient nicht als Schachtschein. Bei Baumaßnahmen ist dieser gesondert bei allen öffentlichen Versorgungsträgern zu beantragen!
Die unterirdischen Leitungen wurden nach Angaben der Rechtsträger, der Baubetriebe und vorhandener Unterlagen der Nutzer eingetragen.
Eventuelle Unklarheiten und Abweichungen sind deshalb möglich.
Davon ausgenommen sind die im Zuge des Neubaus neuverlegten Leitungen.
Die Grenzen wurden aus der amtlichen Flurkarte übertragen und sind zur Maßentnahme nicht geeignet. Die Liegenschaftsrechtliche Grundlage bildet weiterhin die Flurkarte des Staatlichen Vermessungsamtes.
Dieser Plan unterliegt in analoger Form nicht dem Änderungsdienst.
Änderungen und Ergänzungen müssen umgehend an das Sachgebiet Ingenieurbau im SIB NL Dresden II zur Einarbeitung in die digitalen Bestandsunterlagen übermittelt werden.

Index	Änderung/ Ergänzung	Datum	Name
A	xxx	xx.xx.xxxx	xxx

LAGE-HÖHENSYSTEM
ETRS89 / UTM33 / NN

Die Daten sind im ETRS89/UTM erstellt. Dieses Koordinatensystem bildet Strecken nicht längentreu ab. Der Maßstabsfaktor am Mittelmeridian beträgt ca. 0,9996. Bei weiteren Arbeitsschritten ist diese Tatsache zu berücksichtigen!

LIEGENSCHAFT/ GEBÄUDE-BAUKÖRPER / BAUWERK
TU Dresden Alte Mensa
Mommsenstraße 13
01069 Dresden

IS-OBJEKT-NR
A0
LIEGENSCHAFTSNUMMER
L0001490
MASSNAHME
Bestandserfassung Außenanlagen / Vermessung
MASSNAHMENR
05 ....
KGRKKE
500

PLANINHALT
Lageplan
koordinierter Leitungsplan

PLANNR
01
INDEX
CODIERUNG PLANINHALT
Lageplan
MASSTAB
1:250
FORMAT
DIN A

PLANSTAND
Bestand
PLANSTAND
Bestand
FACHPLANER

PLANVERFASSER VERMESSUNG
SIB - NL Dresden II
Ostra-Allee 23
01067 Dresden

BEARBEITET/ GEZEICHNET
PLANDATUM
09.01.2015
UNTERSCHRIFT

DATEINAME
L1490_TU-DD_AlteMensa_KOLEI.dxf

FACHPLANER
BEARBEITET/ GEZEICHNET
PLANDATUM
UNTERSCHRIFT

BAUHERR
Staatsbetrieb Sächsisches Immobilien- und Baumanagement Niederlassung Dresden II
Ostra-Allee 23
01067 Dresden
Tel.: 0351 4735 0
Fax: 0351 4735 505

GESEHEN NACH RL-BAU K 12 Nr.7
UNTERSCHRIFT
DATUM
UNTERSCHRIFT
DATUM

NAME DES LAYOUTS: