



(B)  
Längsschnitt 1 - 1  
M = 1:25

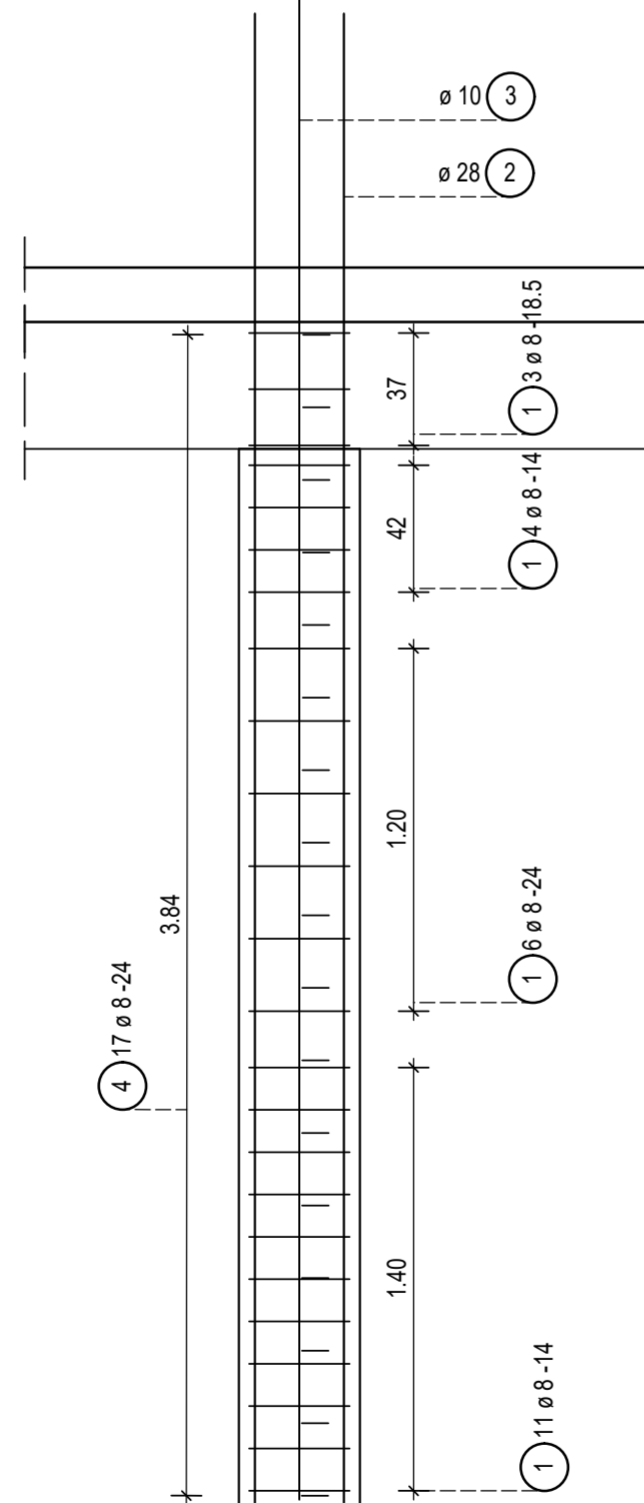

Querschnitt 2 - 2  
M = 1:25

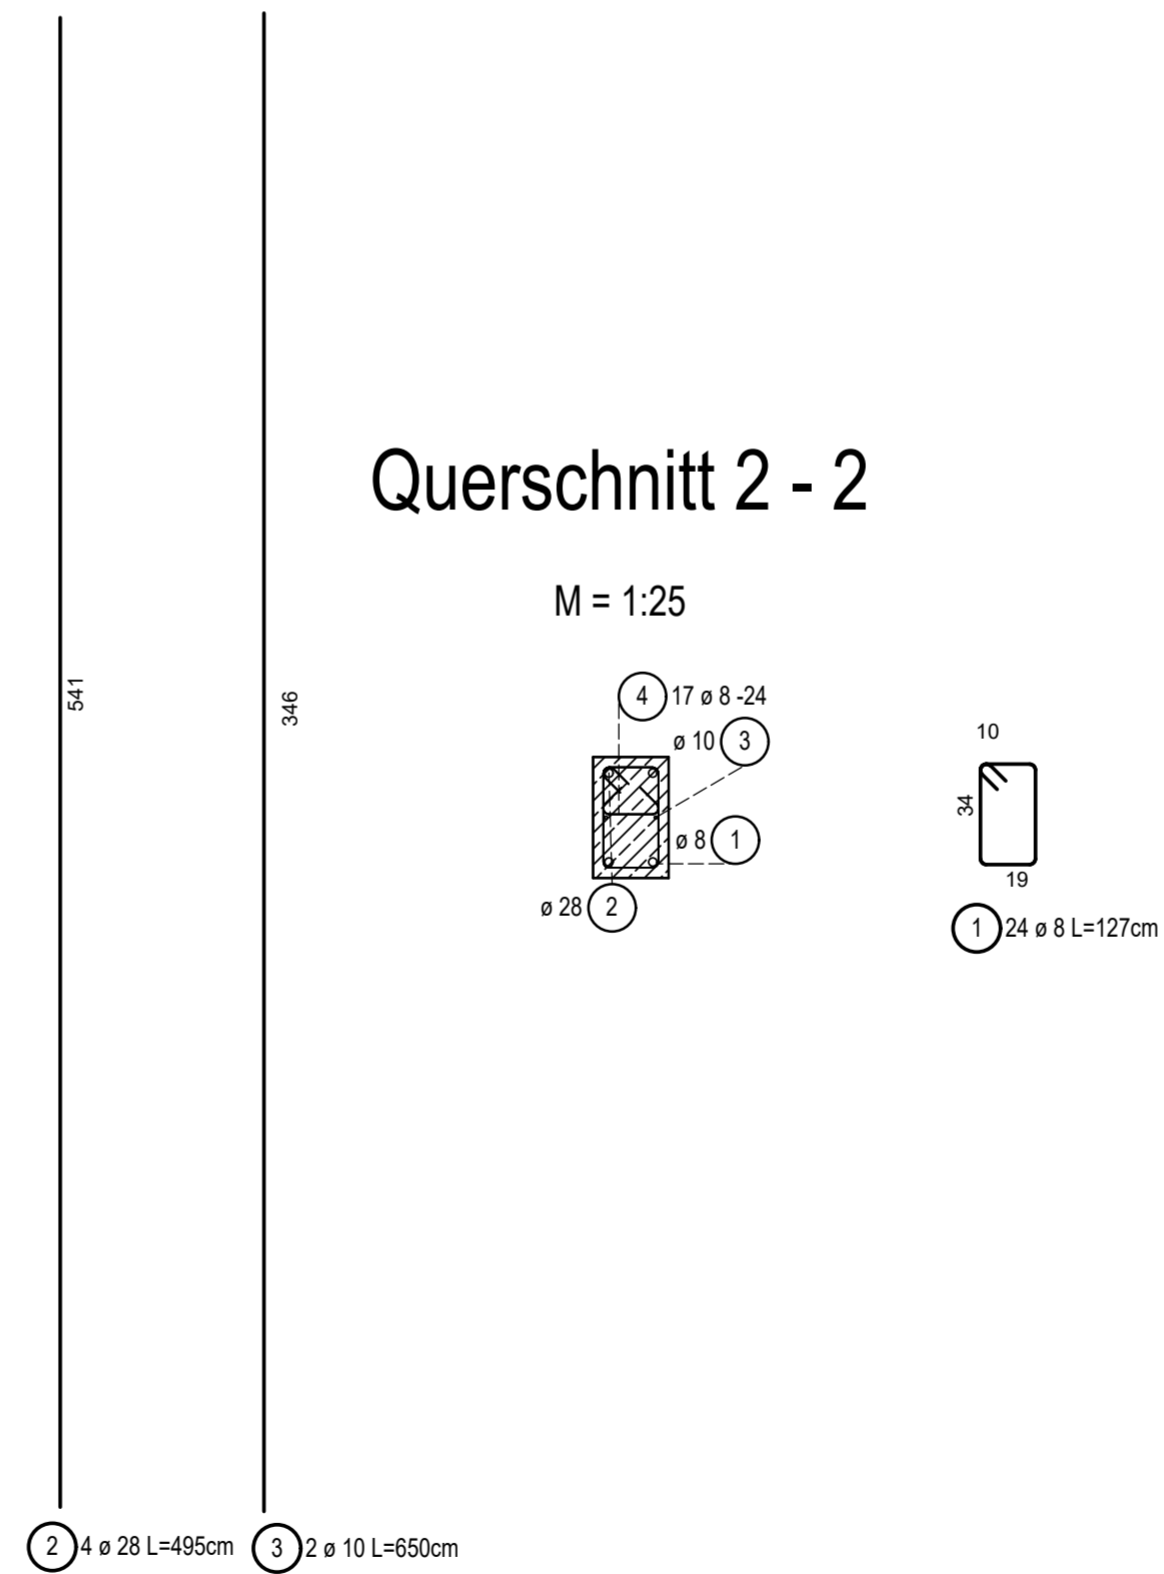

BAUHERR / OBJEKT			Betonklasse C 20/25, R 90 Expositionsklasse XC1 Betonstahl 500 S/M Betondeckungsnorm 3,0 mm
Fuchs, Geidel Stahlbetonbeleg 2020		Bearbeiter: Richard Fuchs	
PLANINHALT			
Bewehrungsplan Stütze			
MASSTAB	Team Fuchs/Geidel	PLAN-NR.	DATUM
1:25		1	08.01.2021