

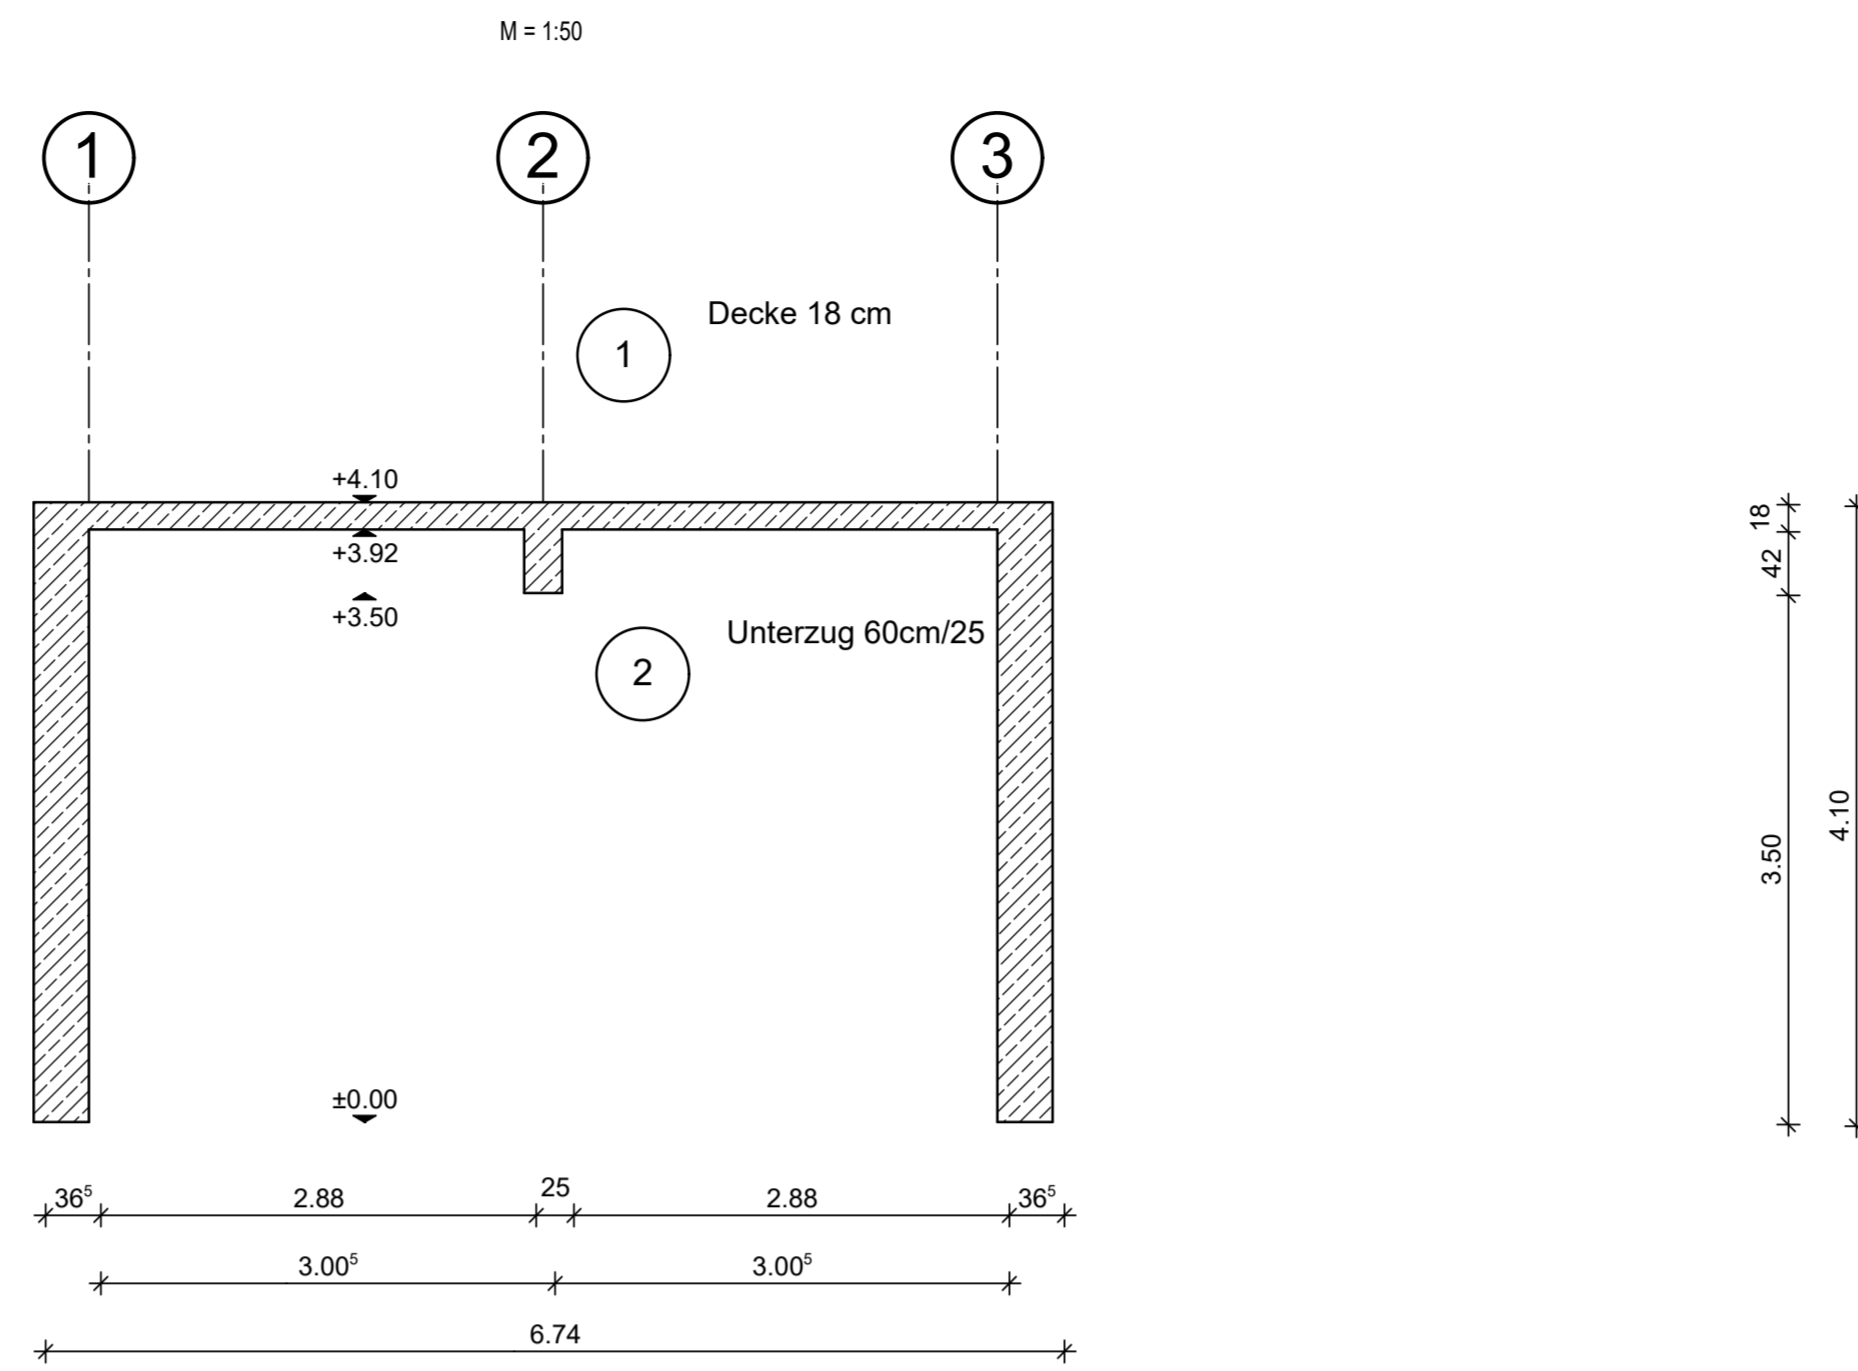


Querschnitt A - A

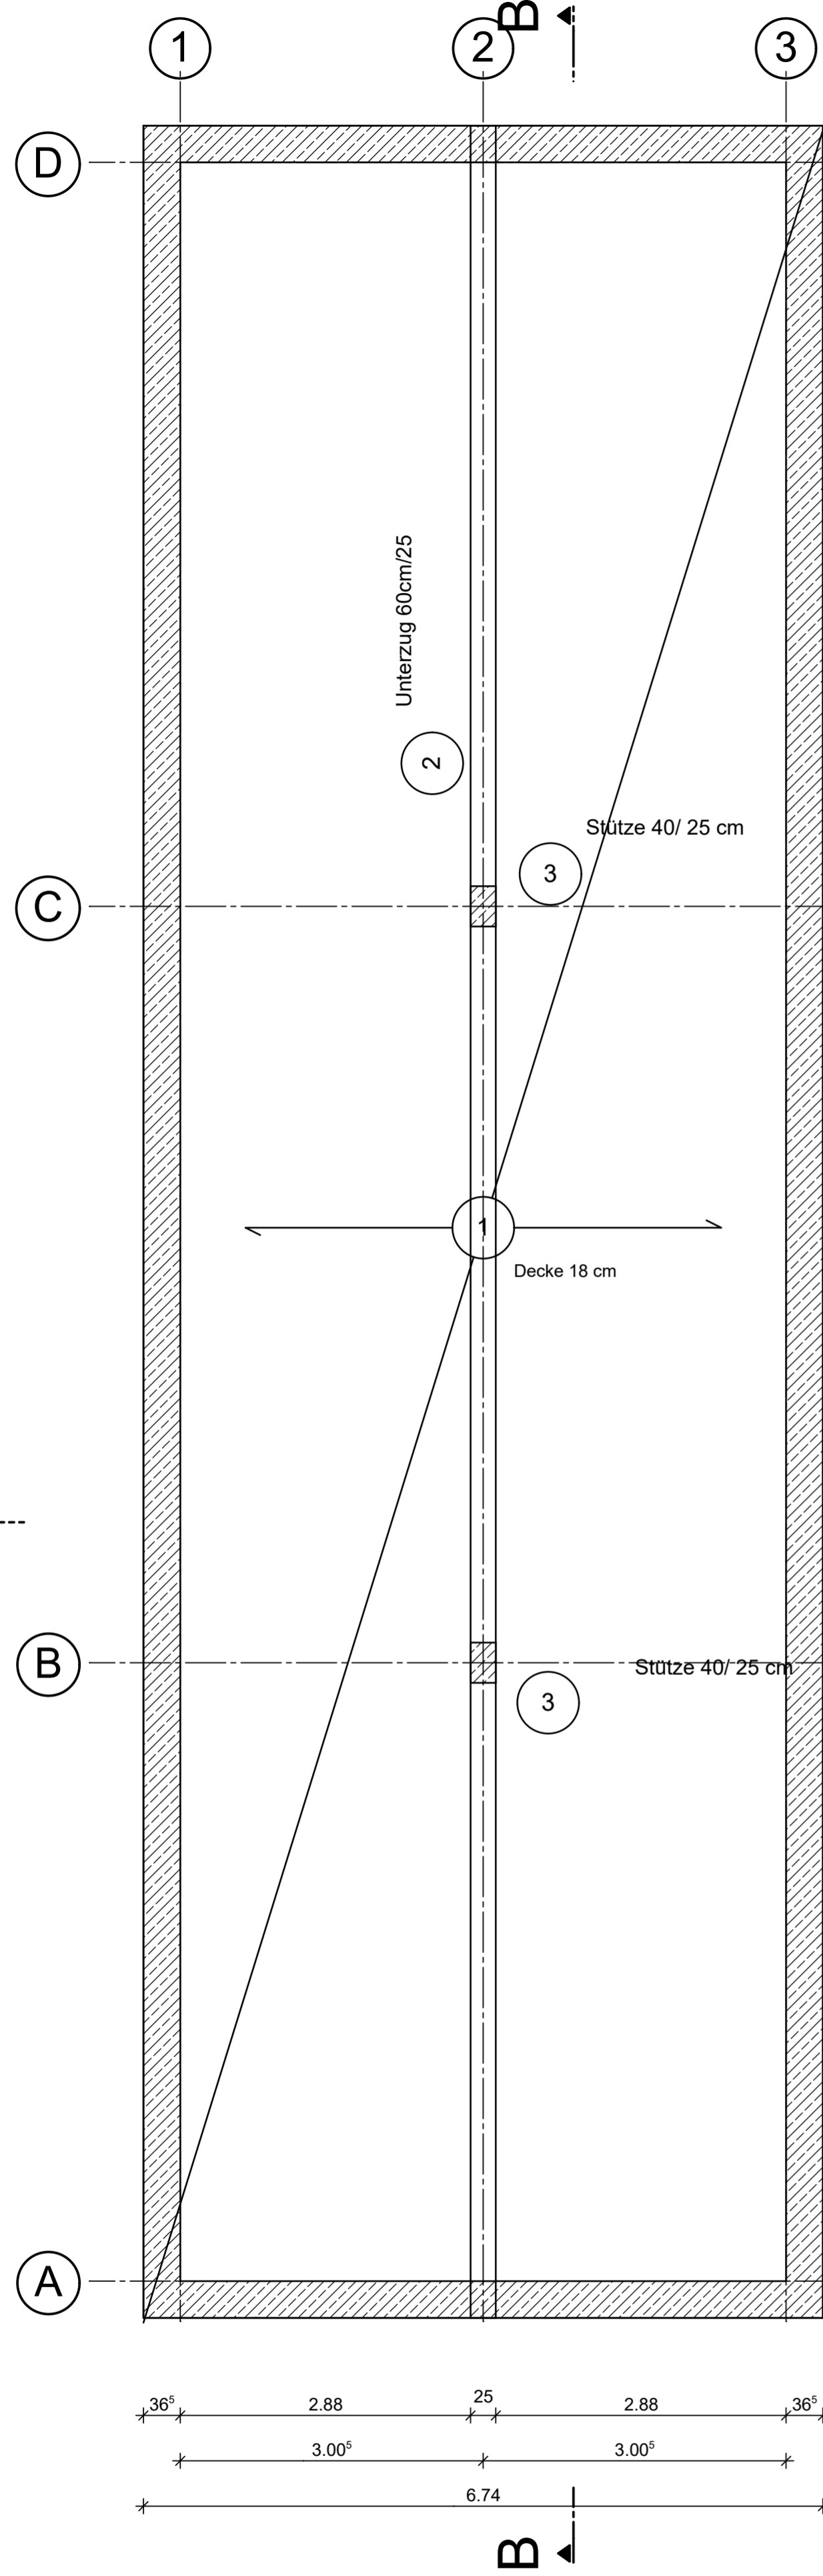

Längsschnitt B - B

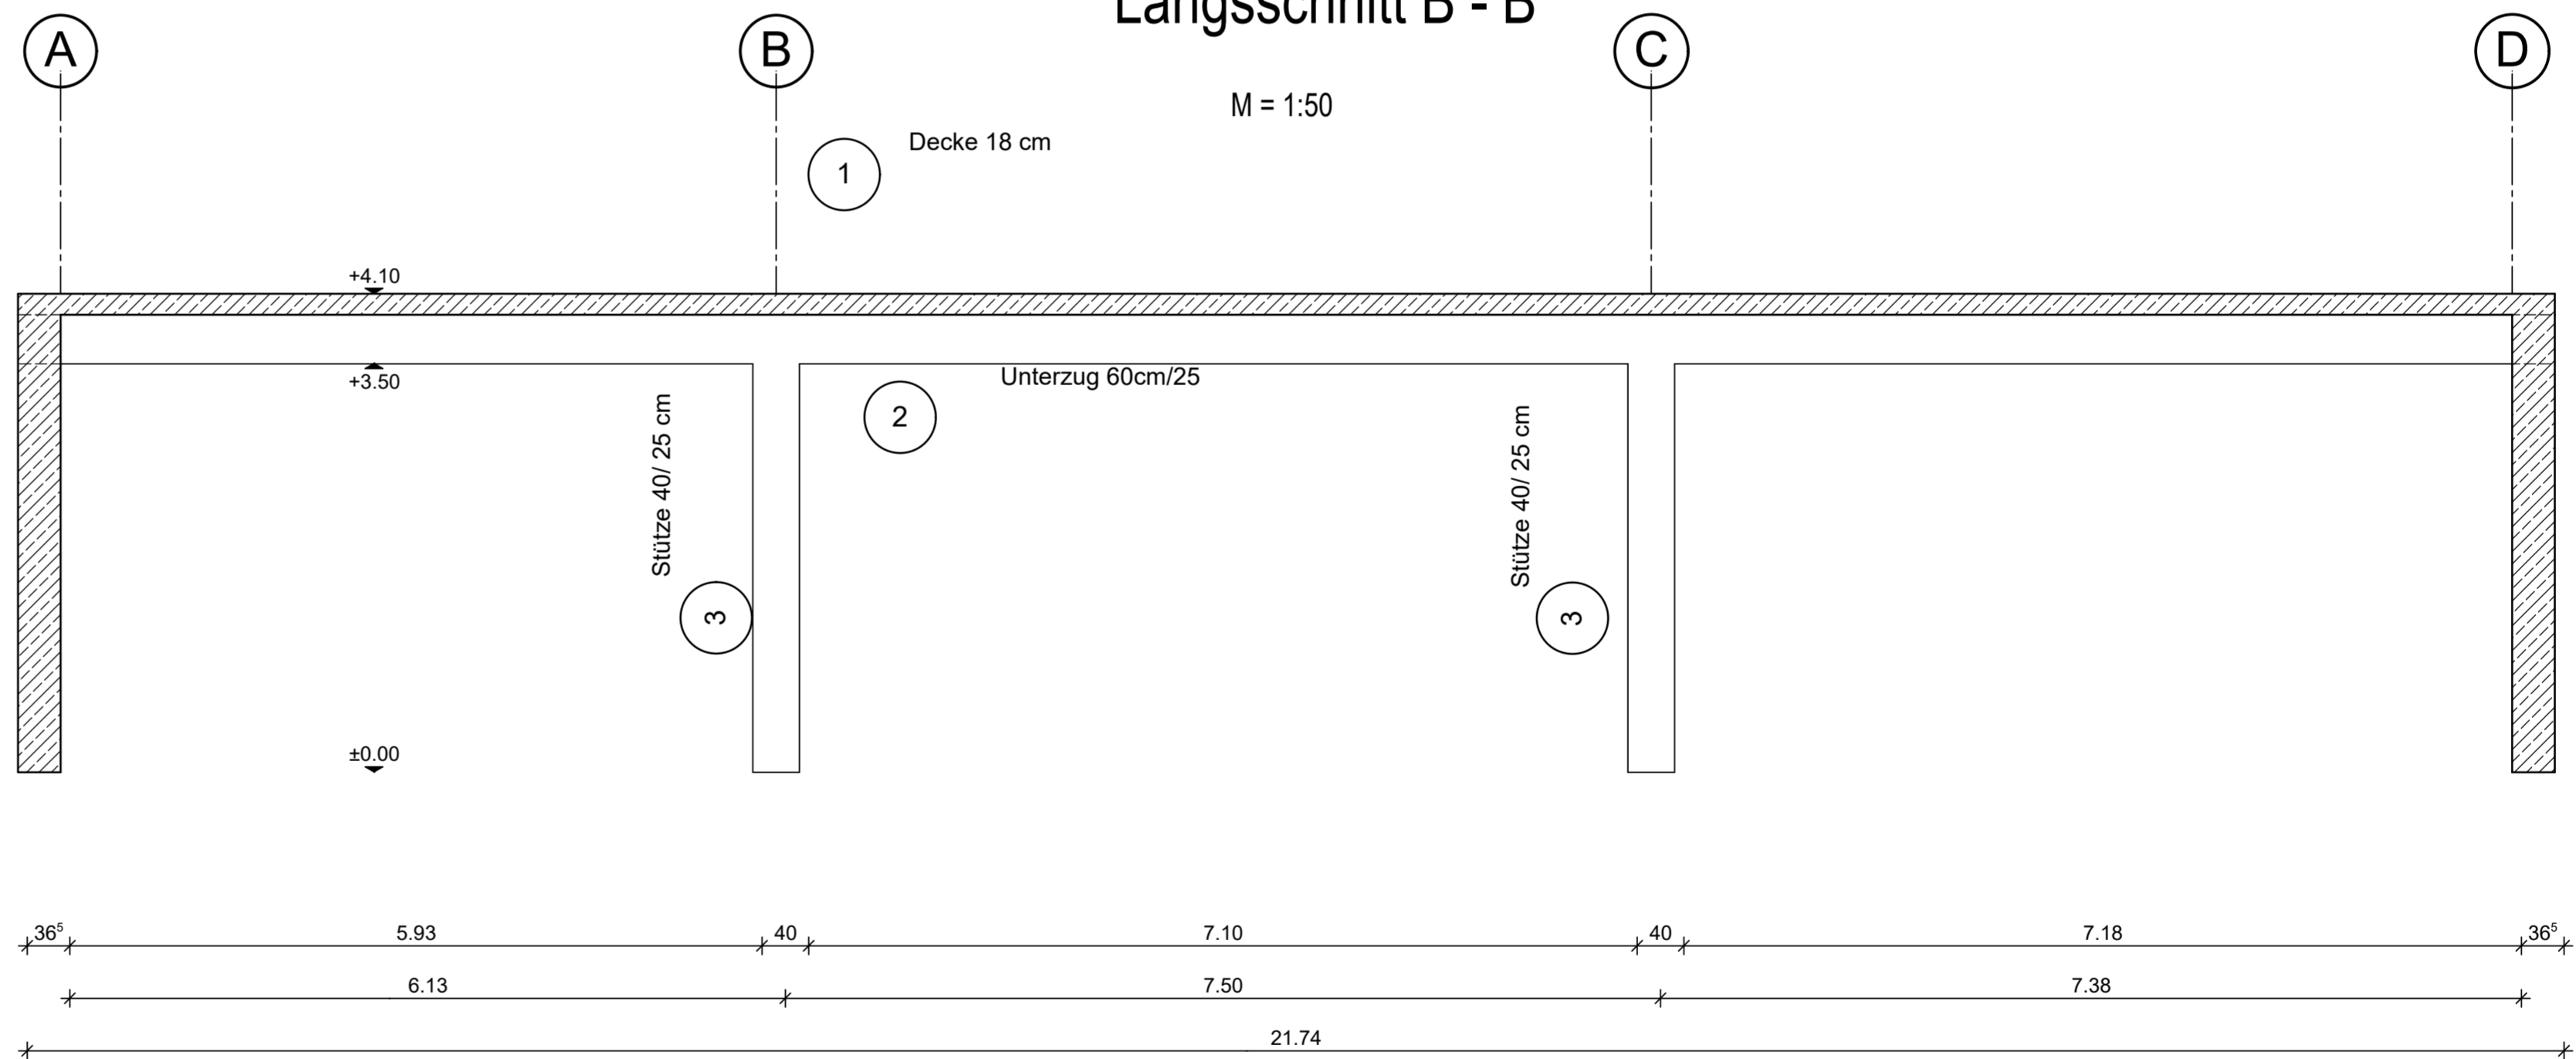

A

A



B

B



BAUHERR / OBJEKT		Fuchs, Geidel Stahlbetonbeleg 2020		Bearbeiter Richard Fuchs		Betonklasse C 20/25, R90 Expositionsplasse XC1 Bestonstahl 500B Betondeckung cnom 3.0 cm	
PLANINHALT							
Schal und Positionsplan							
MASSTAB	Team Fuchs/Geidel	PLAN-NR.	DATUM				
1:50		2	08.01.2021				